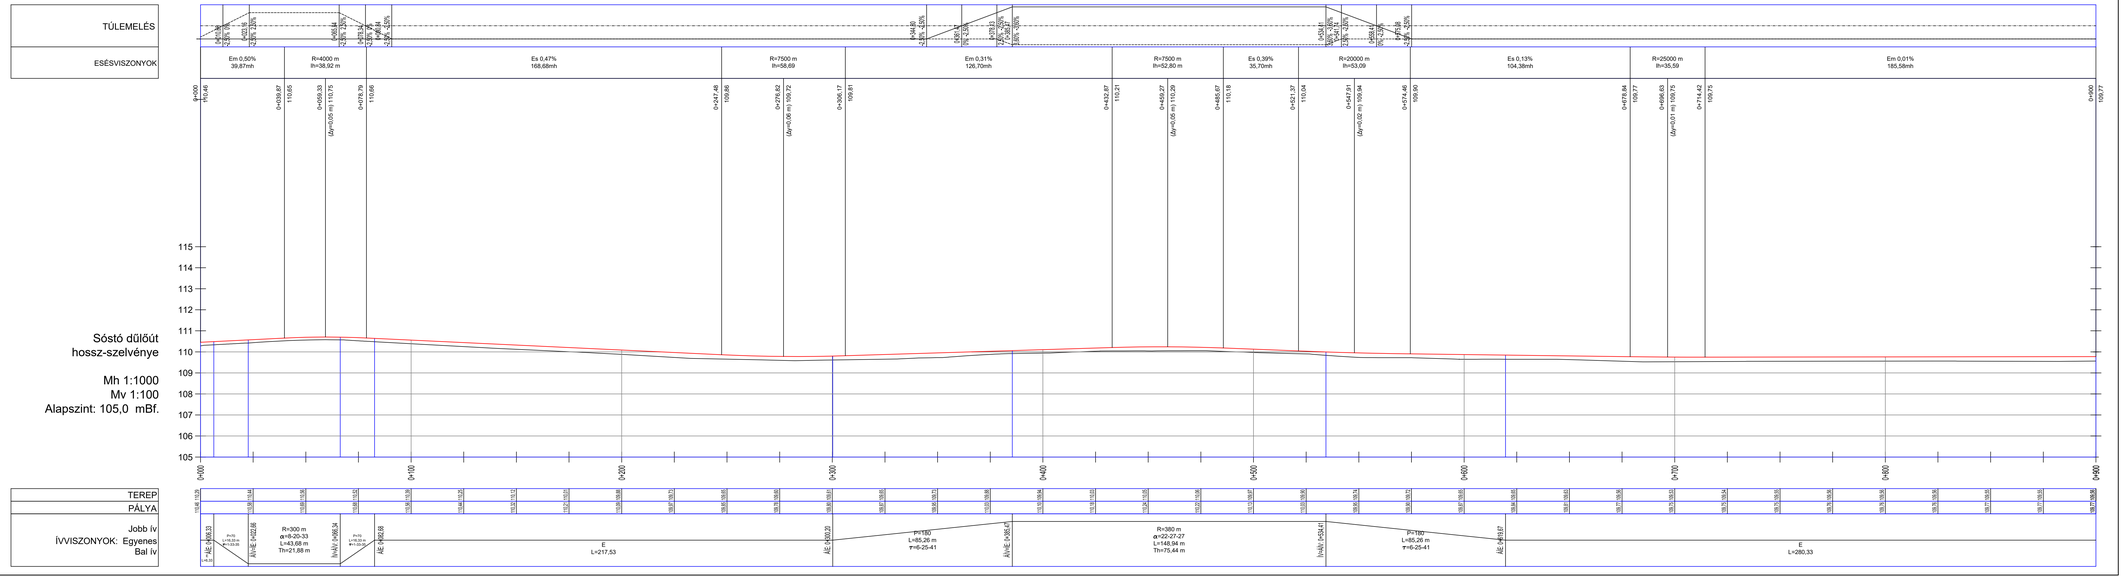

Megegyzés:
A közmű vezetékek nyomvonalai az üzemeltetők adatszolgáltatása alapján lett ábrázolva.
A közműnyilvántartás hiányossága és pontatlansága miatt a közművezetékek nyomvonala több helyen bizonytalan, tájékoztató jellegű.
A meglévő közmű vezetékek nyomvonalát kutatóárokkal és műszeres vezetékkutatással javasoljuk pontosítani a kivitelezés során.

Az építési munka csak KIVITELI TERVEK alapján végezhető, a 191/2009 (IX.15.) Korm. rendelet alapján!

A tervdokumentáció szerzői jog védelem alatt áll. A szerzői jog az EPLY Kft.-t illeti meg!
A tervdokumentáció nyilvánosságra hozatala, másolása, átdolgozása, más célra történő hasznosítása és
továbbtervezése a tervező hozzájárulása nélkül nem lehetséges!

Megbízó / Beruházó:	JÁSZFÉNYSZARU VÁROS ÖNKORMÁNYZATA Jászfényszaru, Szabadság tér 1.
Tervező:	5000 Szolnok, Vízpart krt. 62. Tel.: +36 (56) 230 - 930; Mob.: +36 (30) 847-1143 e-mail: info@eply.hu; web: www.eply.hu
Dátum:	2018. 07 hó
Felelős tervező: Kácsor András KÉ-K/16-0082	Aláírás:
Ügyvezető: Bencsik Péter	Aláírás:
Méretarány:	Mh 1:1000 Mv 1:100
Tervfajta:	KIVITELI TERV
Tervszám:	EP-11-1/2016
Tárgy:	JÁSZFÉNYSZARU, IPARI TERÜLET FEJLESZTÉS TOP-1.1.1-15 SÓSTÓ DŰLŐÚT
Rajzszám:	U-05
Rajz megnevezés:	HOSSZ-SZELVÉNY

Ezen terv az EPLY KFT. szellemi tulajdona, amelyet szerzői jog véd!