



"TK feltáró" út

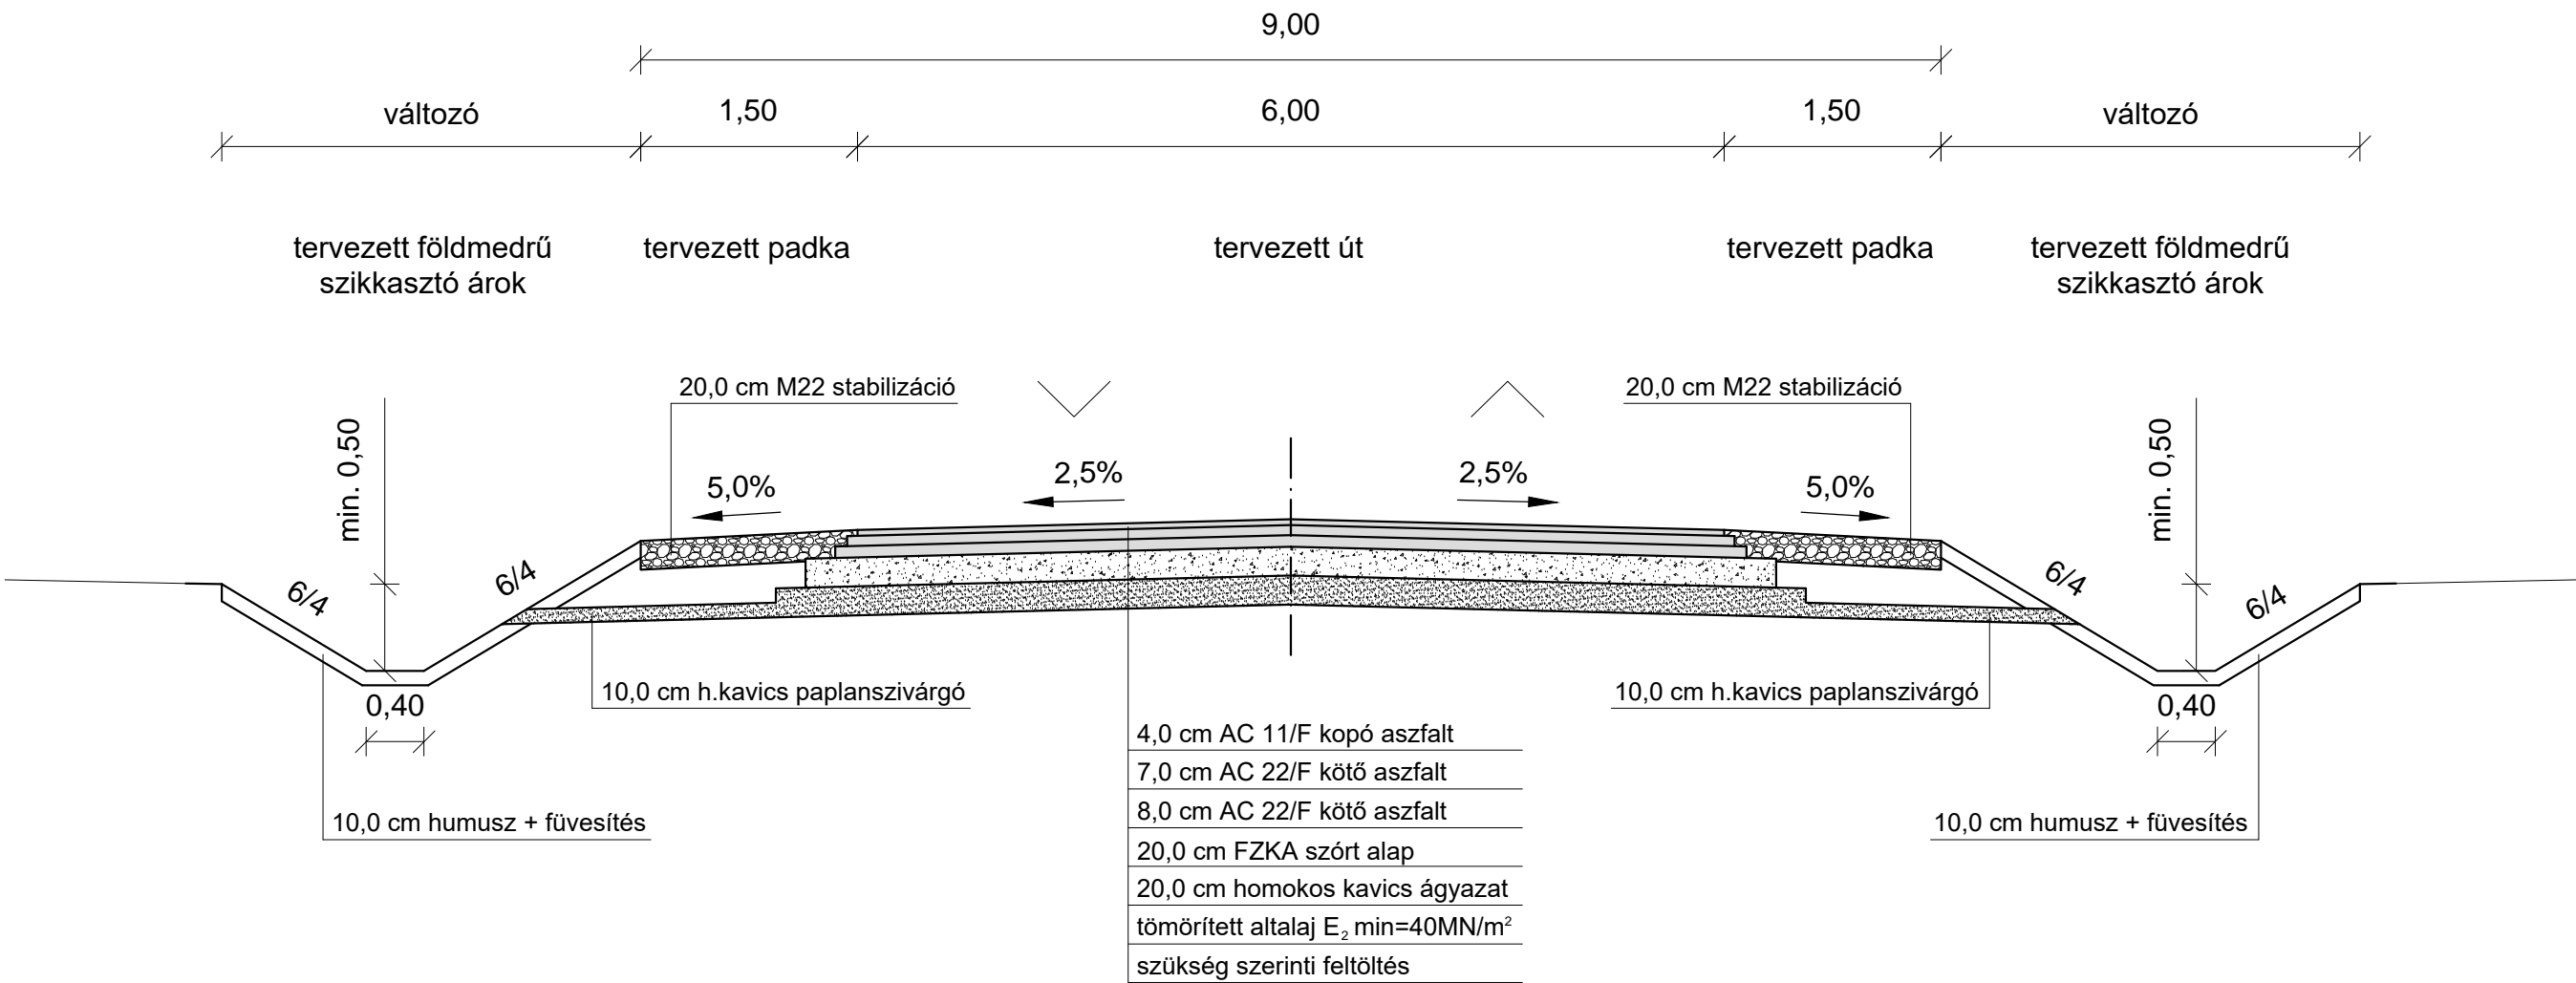

Tervezett burkolatszél kialakítás
részletraajz M 1:25

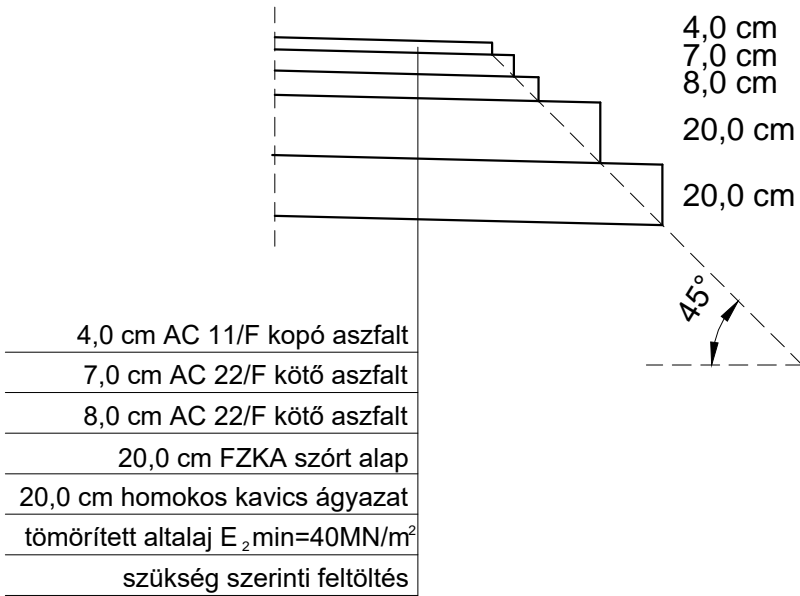

Megjegyzés:
A közmű vezetékek nyomvonalai az üzemeltetők adatszolgáltatása alapján lett ábrázolva.
A közműnyilvántartás hiányossága és pontatlansága miatt a közművezetékek nyomvonala több helyen bizonytalan, tájékoztató jellegű.
A meglévő közmű vezetékek nyomvonalát kutatóárkokkal és műszeres vezetékkutatással javasoljuk pontosítani a kivitelezés során.

Az építési munka csak KIVITELI TERVEK alapján végezhető, a 191/2009 (IX.15.) Korm. rendelet alapján!

A tervdokumentáció szerzői jog védelem alatt áll. A szerzői jog az EPLY Kft.-t illeti meg!
A tervdokumentáció nyilvánosságra hozatala, másolása, átdolgozása, más célra történő hasznosítása és továbbtervezése a tervező hozzájárulása nélkül nem lehetséges!

Megbízó / Beruházó:				JÁSZFÉNYSZARU VÁROS ÖNKORMÁNYZATA Jászfényszaru, Szabadság tér 1.	
Tervező:			5000 Szolnok, Vízpart krt. 62. Tel.: +36 (56) 230 - 930; Mob.: +36 (30) 847-1143 e-mail: info@ePLY.hu; web: www.ePLY.hu		Dátum: 2017. 11. hó
Felelős tervező:		Aláírás: 	Ügyvezető:	Aláírás: 	Méretarány: M 1:50
Tervfajta:		KIVITELI TERV			Tervszám: EP-11-2/2016 Rajzszám: U-04
Tárgy:		JÁSZFÉNYSZARU, "TK FELTÁRÓ" ÚT BURKOLAT ÉPÍTÉS			
Rajz megnevezés:		MINTAKERESZTSZELVÉNY			
Ezen terv az EPLY KFT. szellemi tulajdona, amelyet szerzői jog véd!					