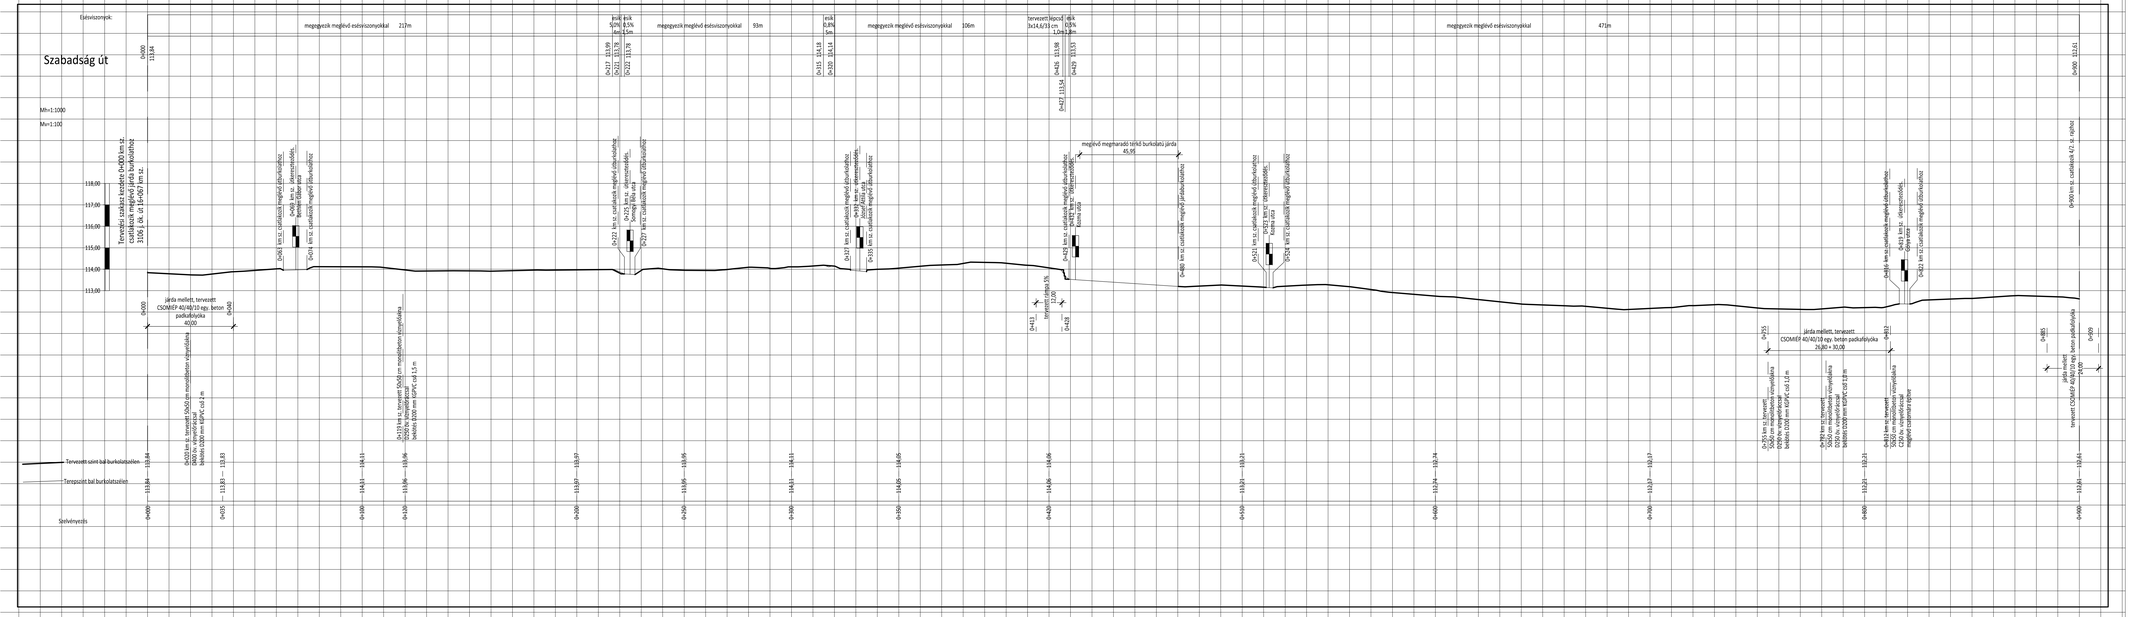

ENGEDÉLYEZÉSI TERV

BAUFINISER Szolgáltató és Kereskedelmi Kft.
H-5000 Szolnok, Gutenberg tér 4.

Építtető: Jászfényszaru Város Önkormányzata
5126 Jászfényszaru, Szabadság tér 1.

Tárgy: Jászfényszaru Szabadság út (Kossuth u. - Orion u. közötti szakaszon) járda építés útépítés engedélyezési terv

Cím: HOSSZ-SZELVÉNY

Méretarány: Mh=1:1000 Mv=1:100

Felelős tervező: Marosi Csaba KÉ-korlátozott/16-0531

Tervszám: B-126/2016

Dátum: 2016. július hó

Rajzszám: 4/1

Ezen terv a BAUFINISER Kft. szellemi terméke, mely szerzői jogvédelem alatt áll.
Ezen engedélyezési terv, a 191/2009. Korm. rendelet értelmében,
csak kiviteli tervvel együtt alkalmas kivitelezésre.