



Jelmagyarázat:

tervezett járda

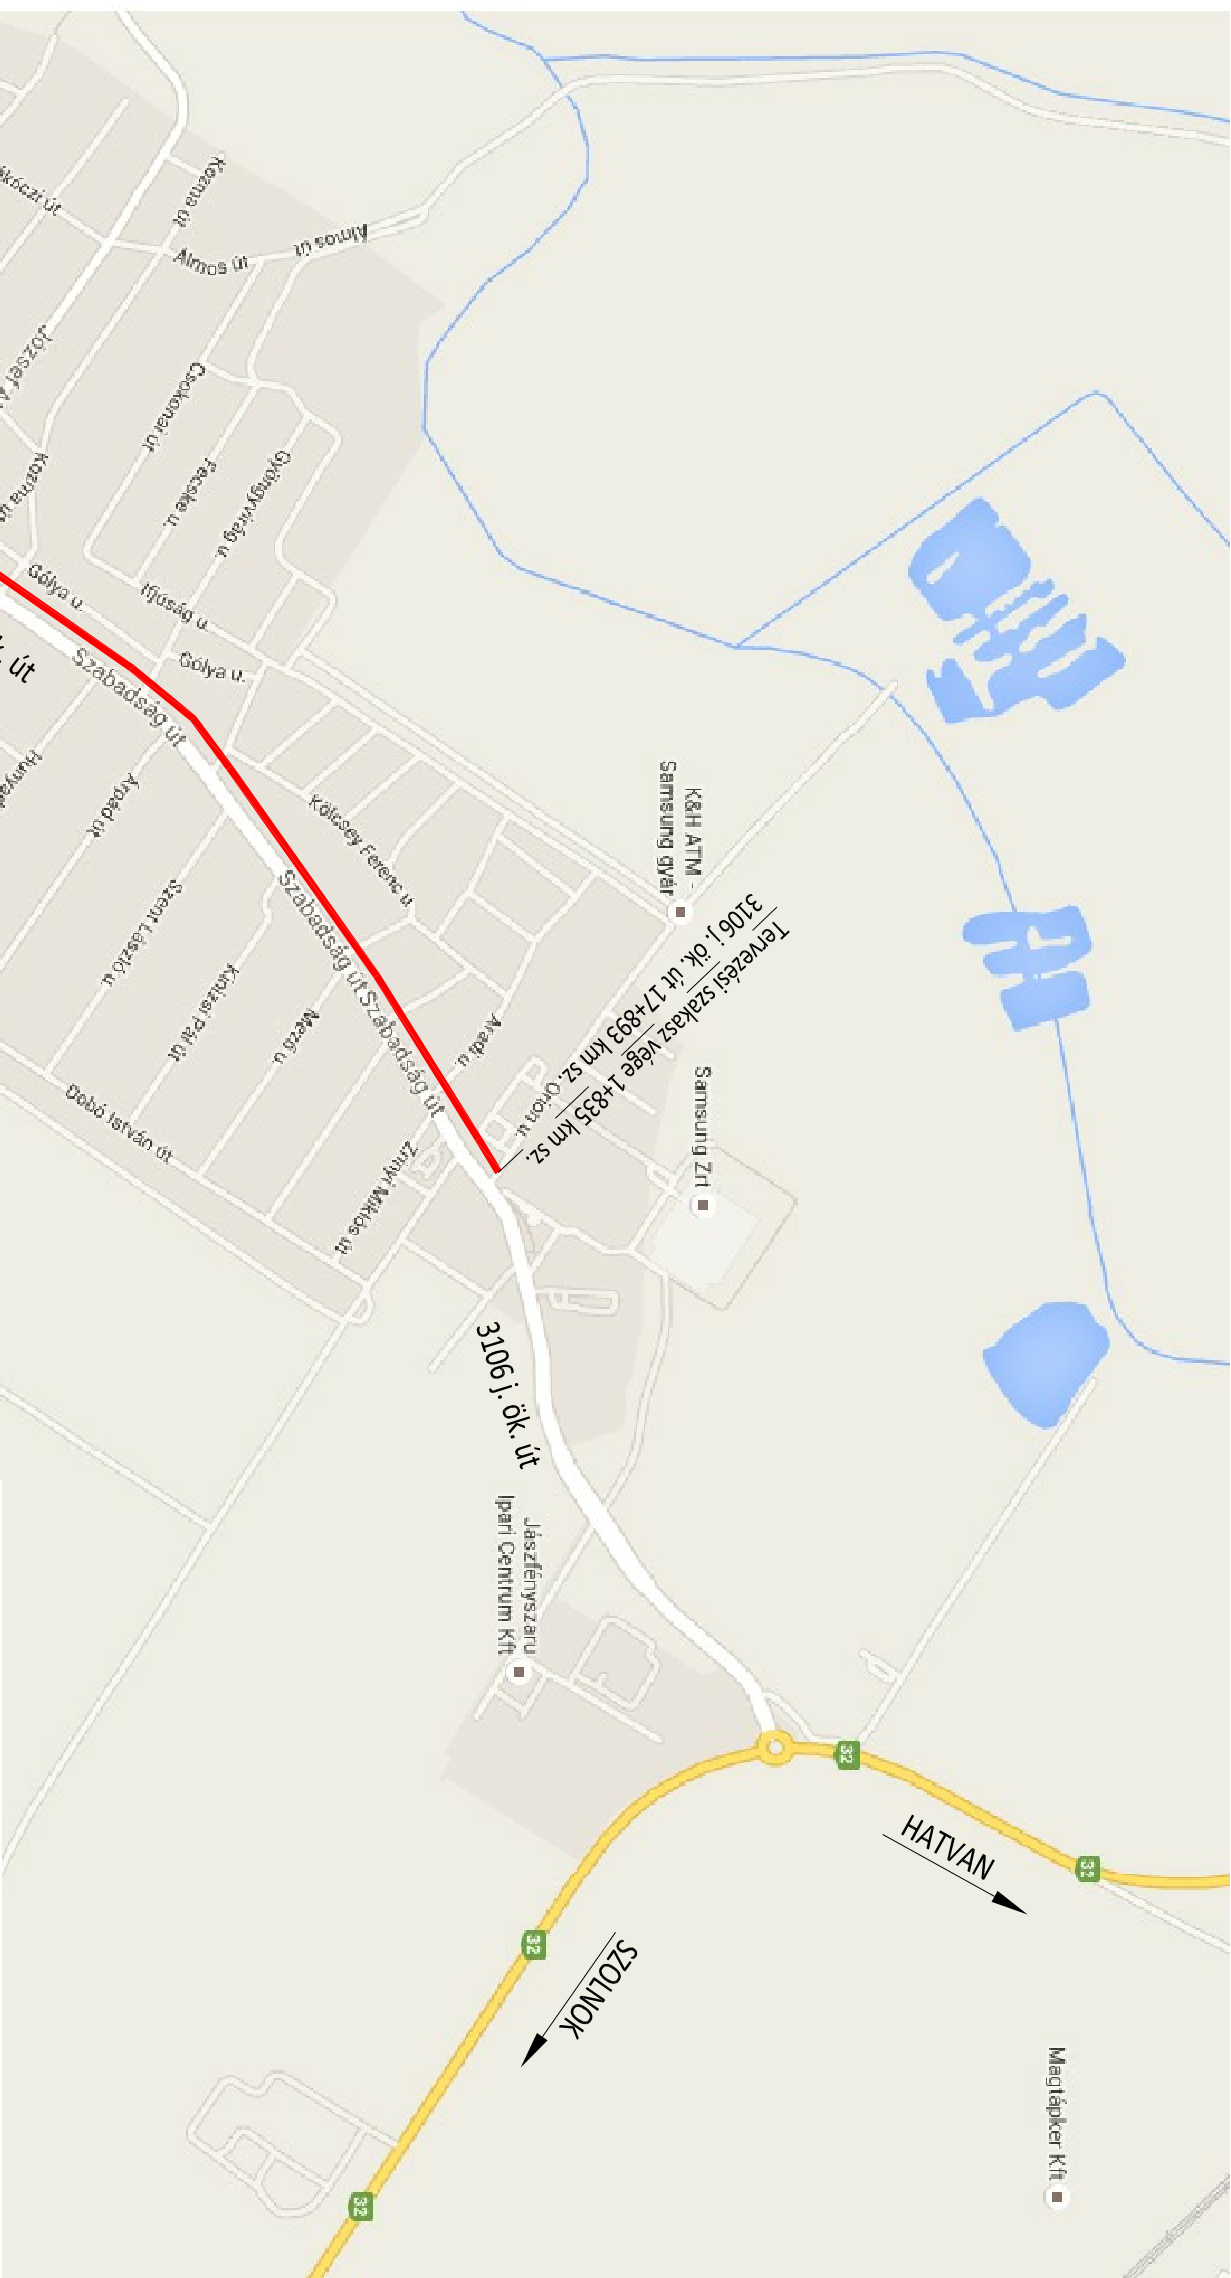

JÁSZFÉNYSZARU

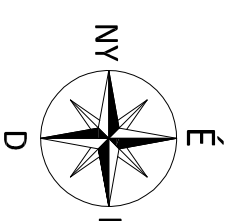

ENGEDÉLYEZÉSI TERV

BAUFINISER Szolgáltató és Kereskedelmi Kft. H-5000 Szolnok, Gutenberg tér 4.			
Építető: Jászfényszaru Város Önkormányzata 5126 Jászfényszaru, Szabadság tér 1.			
Tárgy: Jászfényszaru Szabadság út (Kossuth u. - Orion u. közötti szakaszon) járda építés útépítés engedélyezési terv			
Cím:	ÁTNÉZETI TÉRKÉP		Méretarány: M=1:500
Felelős tervező:	Tervszám: B-126/2016	Dátum: 2016. július hó	
		Rajzsám: 2.	
Marosi Csaba KÉ-korlátozott/16-0531			
Ezen terv a BAUFINISER Kft. szellemi terméke, mely szerzői jogvédelem alatt áll. Ezen engedélyezési terv, a 191/2009. Korm. rendelet értelmében, csak kiviteli tervvel együtt alkalmas kivitelezésre.			