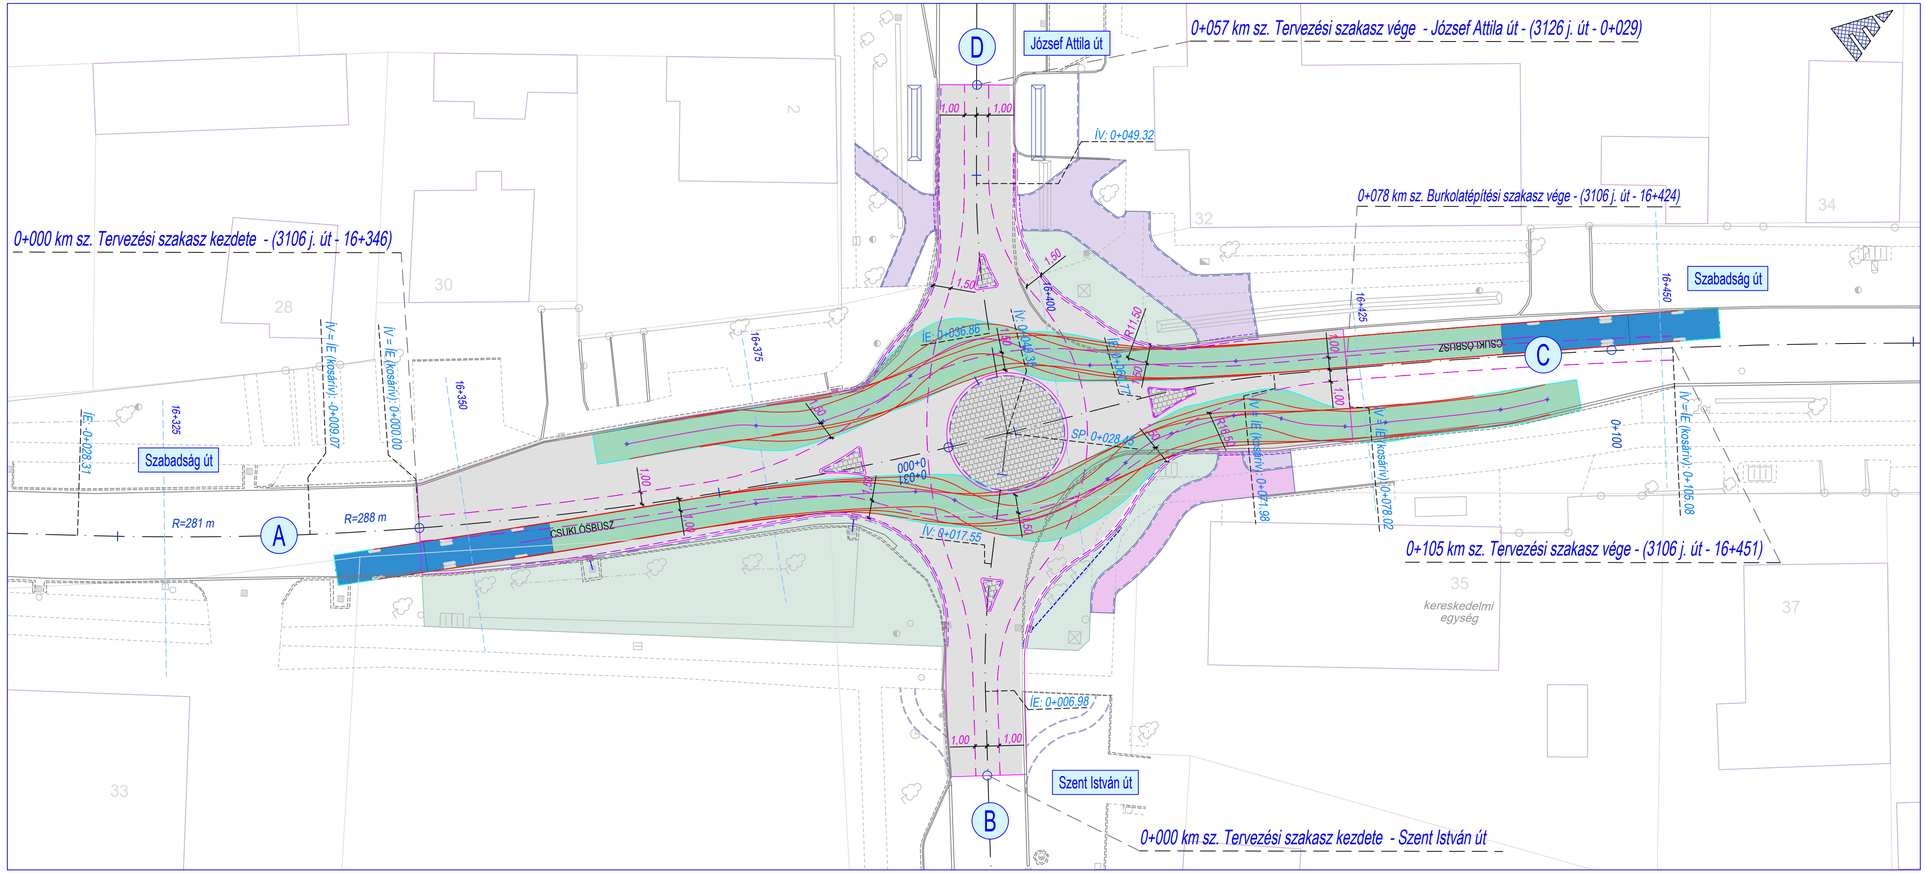

Megjegyzés:
A közmű vezetékek nyomvonalai az üzemeltetők adatszolgáltatása alapján lett ábrázolva.
A közműnyilvántartás hiányossága és pontatlansága miatt a közművezetékek nyomvonala több helyen bizonytalan, tájékoztató jellegű.
A meglévő közmű vezetékek nyomvonalát kutatóárokkal és műszeres vezetékkutatással javasoljuk pontosítani a kivitelezés során.

Az építése munka csak KIVITELI TERVEK alapján végezhető 191/2009 (IX.15.) Korm. rendelet alapján!

A tervdokumentáció szerzői jog védelem alatt áll. A szerzői jog az EPLY Kft-t illeti meg!
A tervdokumentcáió nyilvánosságra hozatala, másolása, átdolgozása , más célra történő hasznosítása és továbbtervezése a tervező hozzájárulása nélkül nem lehetséges!

MEGBÍZÓ: JÁSZFÉNYSZARU VÁROS ÖNKORMÁNYZATA
Jászfényszaru, Szabadság tér 1.

TERVEZŐ: EPLY KFT.
5000 Szolnok, Újszászi út 9/I hrsz (Gima Szolnok Ipari Park / Vállalkozó ház 2)
Tel./Fax: +36 (56) 230 - 930; Mob.: +36 (30) 847-1143
e-mail: info@eply.hu; web: www.eply.hu

Dátum: 2017.03 hó

Felelős tervező:	Aláírás:	Szerkesztő:	Aláírás:	Méretarány:
Kácsor András KÉ-K/16-0082		Bencsik Péter		M=1:250

Tervfajta: ÚTÉPÍTÉSI ENGEDÉLYEZÉSI TERV

Tervszám: EP-01/2018

Tárgy: 3106 sz. Vácszentlászló-Jászfényszaru ök. 16+396 km és 3126 sz. Jászfényszaru-Boldog ök. út 0+000 km körforgalmi csomópont átépítése

Rajz megnevezés: *JÁRÓVONAL VIZSGÁLAT HELYSZÍNRAJZA*

Rajzszám: *U-04.4*

Ezen terv az EPLY KFT. szellemi tulajdona, amelyet szerzői jog véd!