



Tervezett körpálya és középsziget építése a 3106 és 3126 j. utak csomópontjában

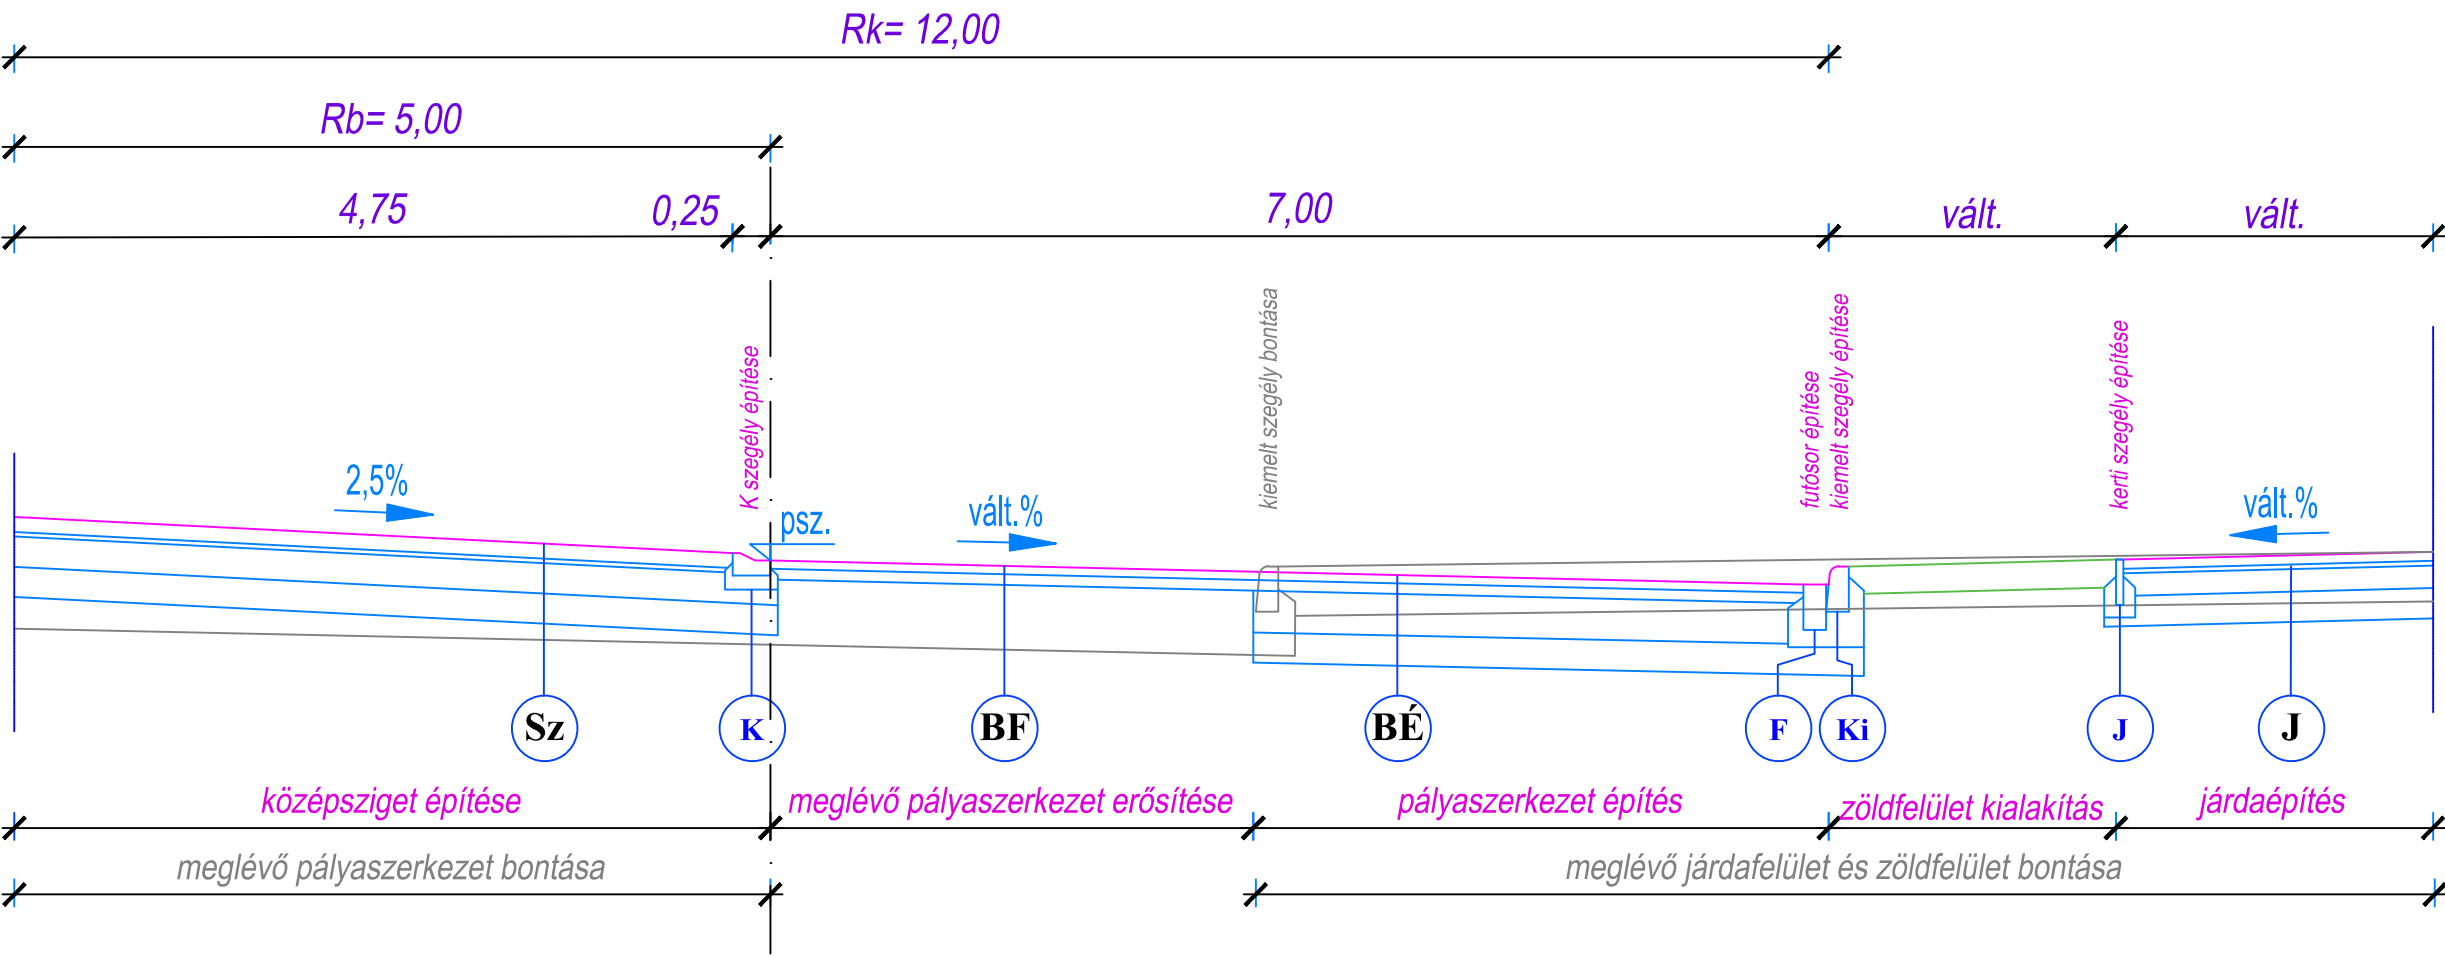

Tervezett körpálya ki- és behajtógának elválasztó szigetének építése a 3106 és 3126 j. utak csomópontjában

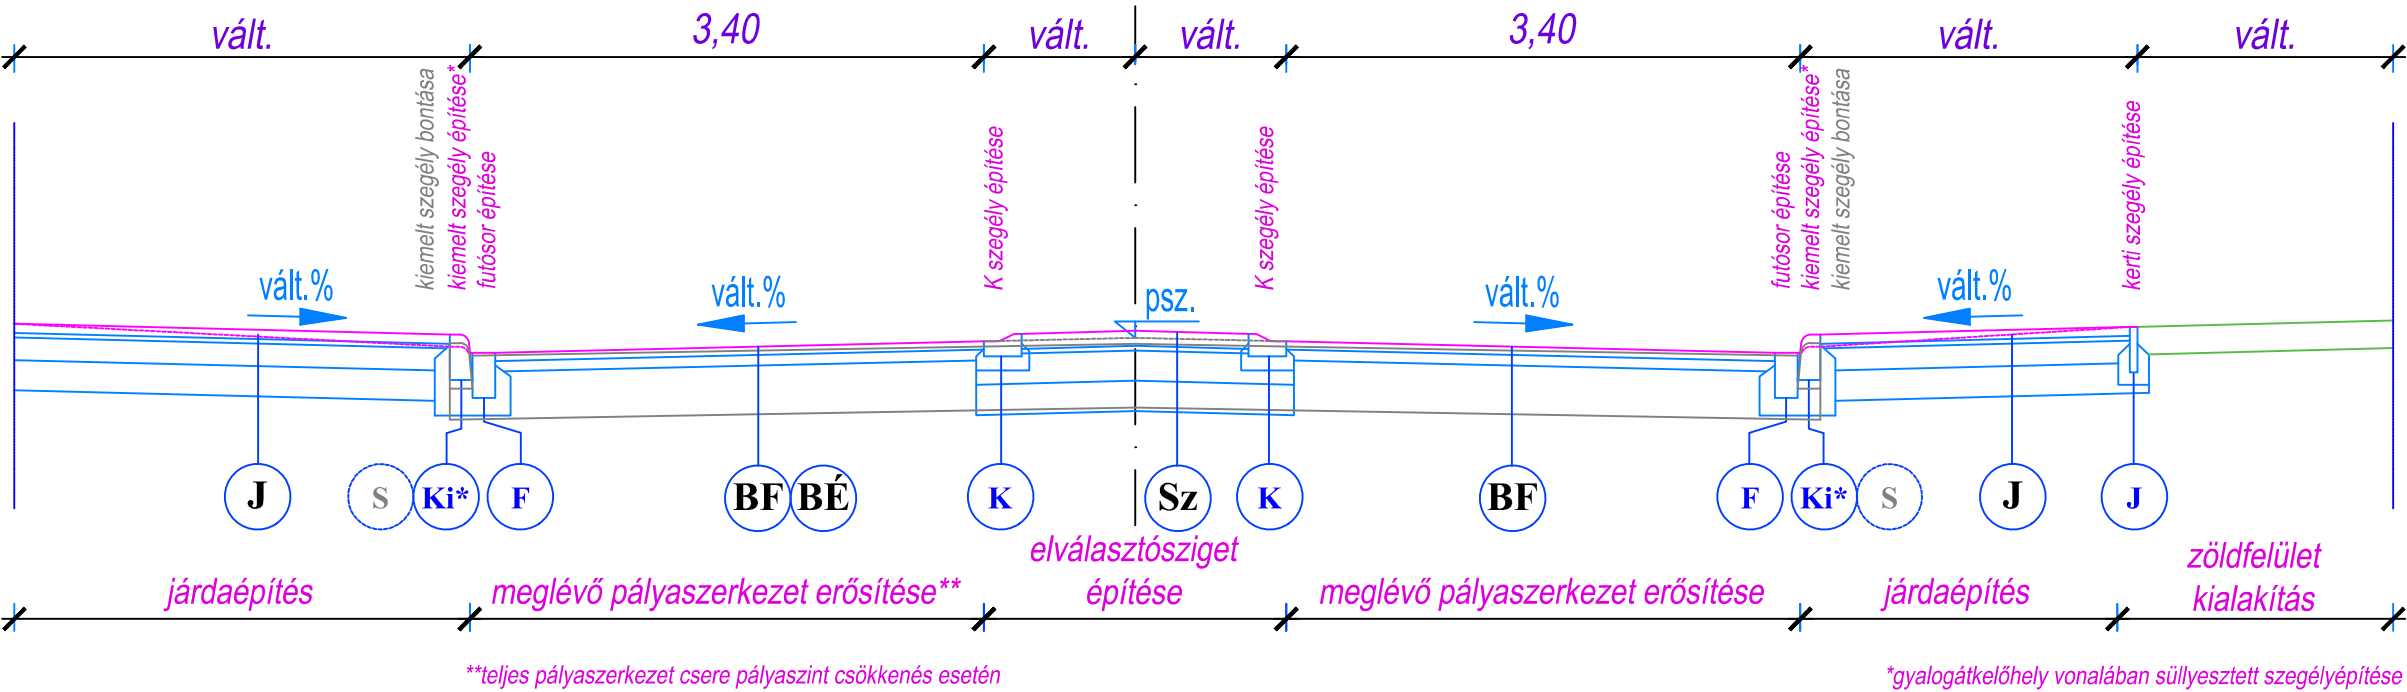

### BÉ Pályaszerkezet csere/építés rétegrendje

- 5,5 cm vtg. AC 16 F kopó jelű aszfalt kopóréteg
- 7,0 cm vtg. AC 22 F alap jelű aszfalt kötőréteg
- 20,0 cm Ckt alapréteg
- 20,0 cm homokos-kavics réteg

### BF Burkolatfelújítás rétegrendje

- 15+500 - 16+500 km sz. között  
16+500 - 17+858 km sz. között
- 5,5 cm vtg. AC 16 F kopó jelű aszfalt kopóréteg
  - meglévő pályaszerkezet profilmarása


### Sz Térkö burkolatú elválasztó sziget és középsziget

- 10,0 cm vtg. piros színű térkö
- 3,0 cm vtg. ágyazóhomok réteg
- 20,0 cm vtg. Ckt alapréteg
- 20,0 cm homokos-kavics réteg

### J Térkö járdaburkolat rétegrendje

- 6,0 cm vtg. szürke színű térkö
- 3,0 cm vtg. ágyazóhomok réteg
- 15,0 cm vtg. Ckt alapréteg
- 20,0 cm homokos-kavics réteg

### Burkolat csatlakozása szélesítés esetén

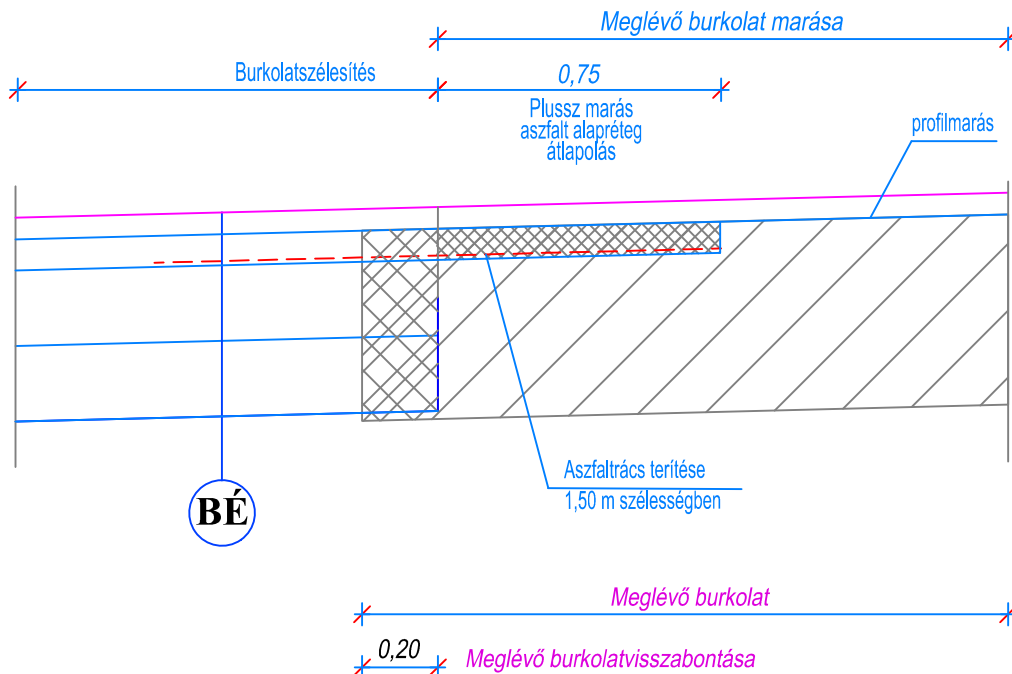

Megjegyzés:  
A közmű vezetékek nyomvonalai az üzemeltetők adatszolgáltatása alapján lett ábrázolva.  
A közműnyilvántartás hiányossága és pontatlansága miatt a közművezetékek nyomvonala több helyen bizonytalan, tájékoztató jellegű.  
A meglévő közmű vezetékek nyomvonalát kutatóárokkel és műszeres vezetékkutatással javasoljuk pontosítani a kivitelezés során.

Az építése munka csak KIVITELI TERVEK alapján végezhető 191/2009 (IX.15.) Korm. rendelet alapján!

A tervdokumentáció szerzői jog védelem alatt áll. A szerzői jog az EPLY Kft-t illeti meg!  
A tervdokumentáció nyilvánosságra hozatala, másolása, átdolgozása, más célra történő hasznosítása és továbbtervezése a tervező hozzájárulása nélkül nem lehetséges!

MEGJELŐ:	 <b>JÁSZFÉNYSZARU VÁROS ÖNKORMÁNYZATA</b> Jászfényszaru, Szabadság tér 1.		
TERVEZŐ:	 <div>5000 Szolnok, Újszászi út 93/1 hrsz (Gima Szolnok Ipari Park / Vállalkozó ház 2) Tel./Fax: +36 (56) 230 - 930; Mob.: +36 (30) 847-1143 e-mail: info@eply.hu; web: www.eply.hu</div>	Dátum: <b>2017.03 hó</b>	
Felelős tervező: <b>Kácsor András</b> KÉ-K/16-0082	Aláírás: 	Szerkesztő: <b>Bencsik Péter</b>	Méretarány: <b>M=1:50</b>
Tervfajta: <b>ÚTÉPÍTÉSI ENGEDÉLYEZÉSI TERV</b>			Tervszám: <b>EP-01/2018</b>
Tárgy: 3106 sz. Vácszentlászló-Jászfényszaru ök. 16+396 km és 3126 sz. Jászfényszaru-Boldog ök. út 0+000 km körforgalmi csomópont átépítése			Rajzszám: <b>U-06</b>
Rajz megnevezés: <b>MINTAKERESZTSZELVÉNY</b>			
Ezen terv az EPLY KFT. szellemi tulajdona, amelyet szerzői jog véd!			