


ALAPRAJZ

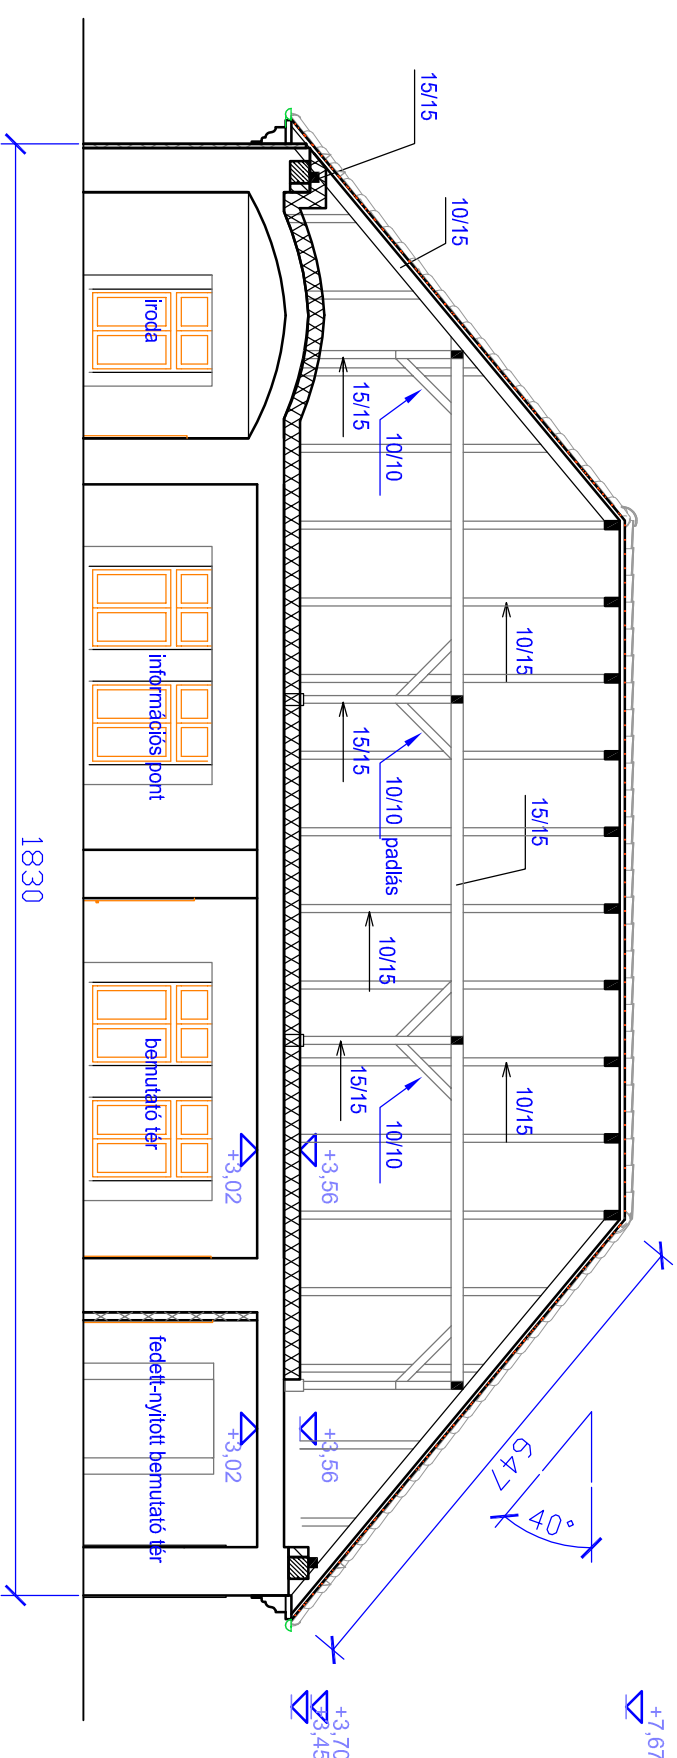

HOSZMETSZET

KERESZTMETSZET

MEGJEGYZÉS:

A faanyagot beépítés előtt láng és gombamentesíteni kell, csak I. oszt. faanyag építhető be.

A faanyag C24 minőségű.

Tálpszellemen csavarok 16 mm-es, 50 cm-enként

FASZERKEZET MÉRETEI:

talpszéletem:	15/15	cm
derékszéletem:	15/15	cm
taréjszéletem:	15/15	cm
szarufa:	10/15	cm 90 cm-es kiosztással
állószelek:	15/15	cm
fogópár:	2x5/15	cm
taréjfogópár:	2x5/15	cm

Munka megnevezése	Régi Plébánia – "Mazósok ház" felújítás kritériai terve Jászényszaru, Szentcsalád tér 3. Ir.sz. 315	Rajzsám : S-5
Tervező	TEŐALPRAJZ	Méretarány : 1:100
Tervező :	Hornóky János OK szerk. építelmének 1-1-16-04/7	Dátum : 2017. 03.16
	Kérelmező Jászényszaru Város Önkormányzata Jászényszaru Szabadság tér 1.	