CSATLAKOZÓ-FOGYASZTÁSMÉRŐ SZEKRÉNY

Szekrény belső méret: 900

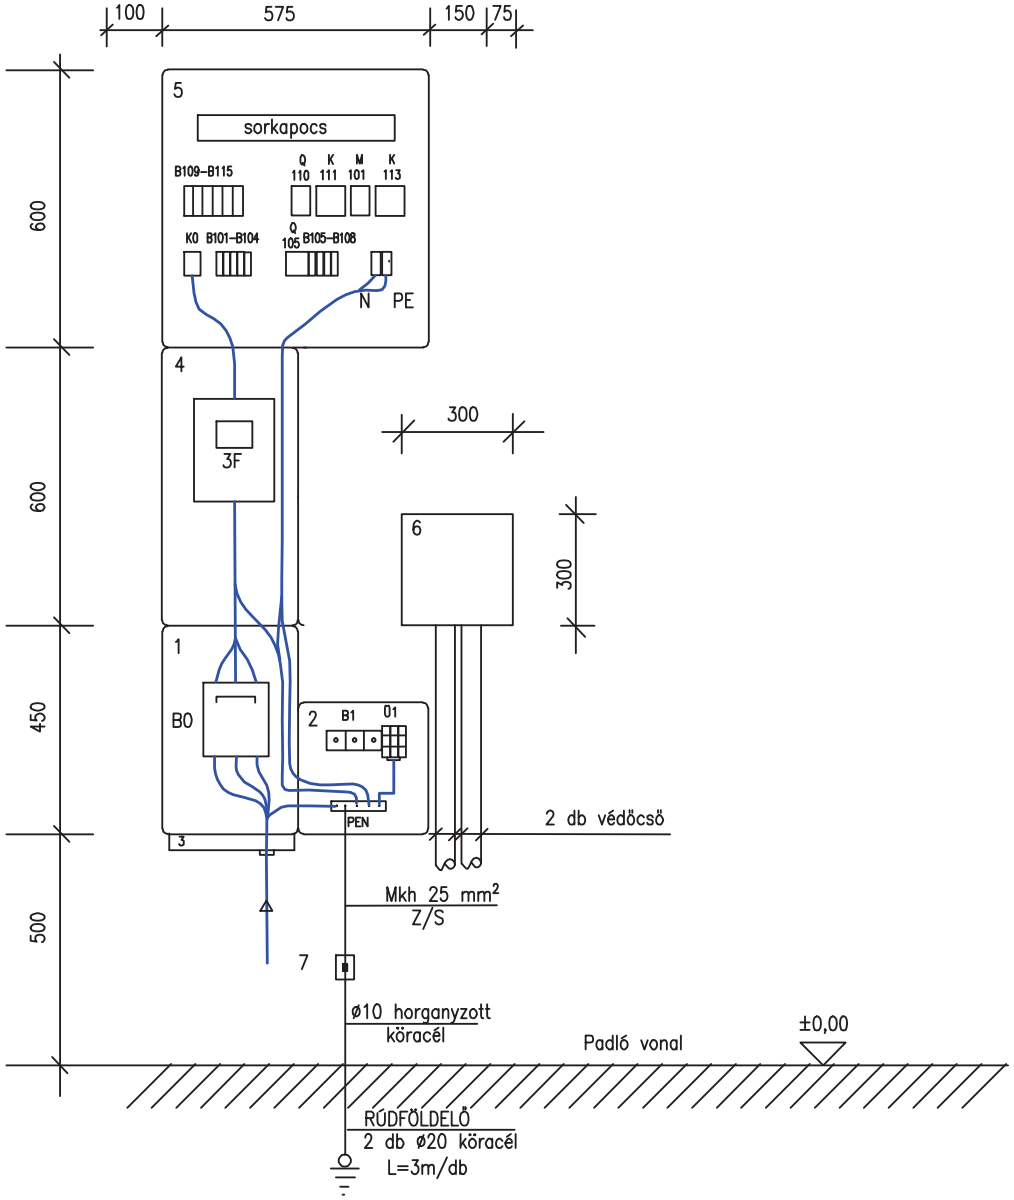

JELMAGYARÁZAT

1. Hensel Mi 70301+NH00/40A.3P+Plombazár
2. Hensel Mi 70201 szerelőlappal
3. Hensel Mi Fp70+Mi Ze62 kábelcsatlakozó
4. Hensel Mi 72431-S-MV mérőszekrény
5. Legrand XL160 fém, fali szerény
   R.: 20103+20273
6. Gyenge áramú csatlakozó doboz,
   300x300 mm
7. Földelő csatakozó doboz,
   OBO 100x100x50

Feszültség : 3 x 400 V/50 Hz

Érintésvédelem : NULLÁZÁS (TN)

Felelős tervező: Kun Árpád Névj. Betűjel : V1	**Alföldburg Kft.** Szolnok, Szigligeti u. 2.
Névj. szám : 16-0303	Építtető: **Jászfényszaru Város Önkormányzata** **5126 Jászfényszaru, Szabadság tér 1.**
Ép. neve: Régi Plébánia-"Mazács ház" felújításával és átalakításával kereskedelmi szolgáltató információs pont és zárt "Piac"kialakítása	Munka címe: **Jászfényszaru, Szentcsalád tér 3.** **Hrsz.: 315**
Tervező: Kun Árpád	**CSATLAKOZÓ-MÉRŐSZEKRÉNY ÖSSZEÁLLÍTÁSI TERV**
Dátum: 2017. 04. hó Méretarány: 1:10	Munkaszám: Rajzszám: **GE-6**