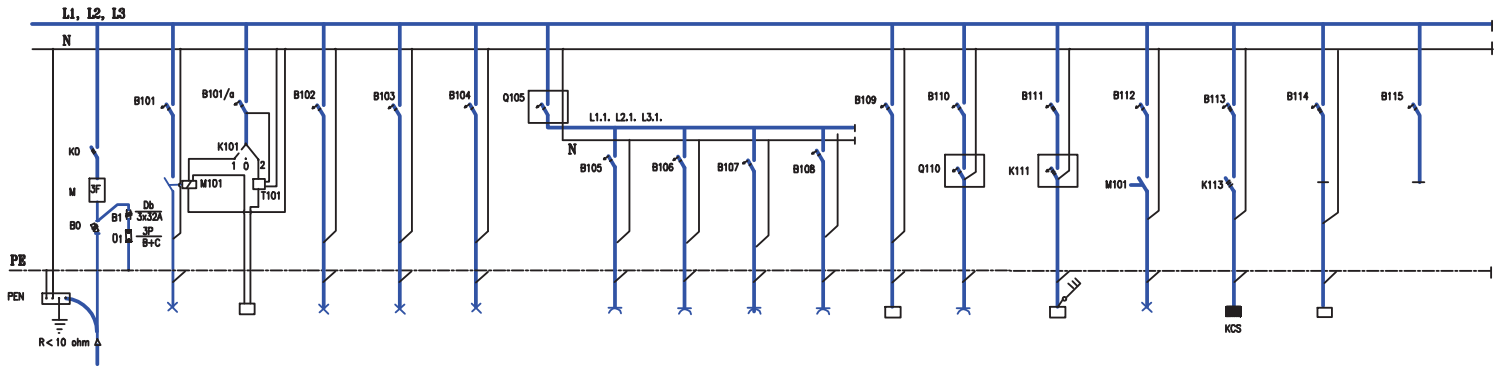

Leágazás	Száma		101	Alkonykapcsoló	102	103	104		105	106	107	108	109	110	111	112	113	114	115
	Megnevezése	Betáplálás	Világítás	Vezérlés	Világítás				Dugaszoló aljzatok				Riasztó	Gázkazán	Elektromos kazán	Térvilágítás	KCS	INVERTER	Tartalék
Teljesítmény (KW)		24,3/21	0,4	0,02	0,2	0,5	0,5		1,0	1,0	1,0	1,0	0,2	0,5	18,0	0,1	2,0	6,5	
Biztosító		NK00/3x40A	B6A	B2A	B6A	B10A	B10A		B16A	B16A	B16A	B16A	B6A	B6A	B 3x32 A	B10A	B 3x16 A	B 3x16A	B10A
Kapcsoló		KK2-63A	CT 2P, 10A	kapcsoló óra				FI25, 4P,30mA						FI25A, 2P, 30mA	I 40 A , 3 P		I 20 A , 3 P		
Vezeték (mm²)		SZAMKAM 4x50	MCu 3x1,5	MCu 3x1,5					MCu 3x1,5				MCu 3x1,5		Mkh 5x6,0	NYY-J 3x1,5	NYY 5x4,0	NYM 5x2,5	

Felelős tervező: Kun Árpád Névj. Betűjel : V1	**Alföldburg Kft.** Szolnok, Szigligeti u. 2.
Névj. szám : 16-0303	Építtető: Jászfényszaru Város Önkormányzata 5128 Jászfényszaru, Szabadság tér 1.
Ép. neve: Régi Főtéren "Kuckó ház" bővítésével és átalakításával kereskedelmi szolgáltató információközpont és zöld "Pici" Vendéglátóhely	Munka címe: Jászfényszaru, Szentcsalád tér 3. Hrsz.: 315
Tervező: Kun Árpád	CSATLAKOZÓ-MÉRŐSZEKRÉNY ELVI TERVE
Dátum: 2017. 04. hó .	Művezetőnyi:
Munkaszám:	Rajzszám: GE-7