



Metszet

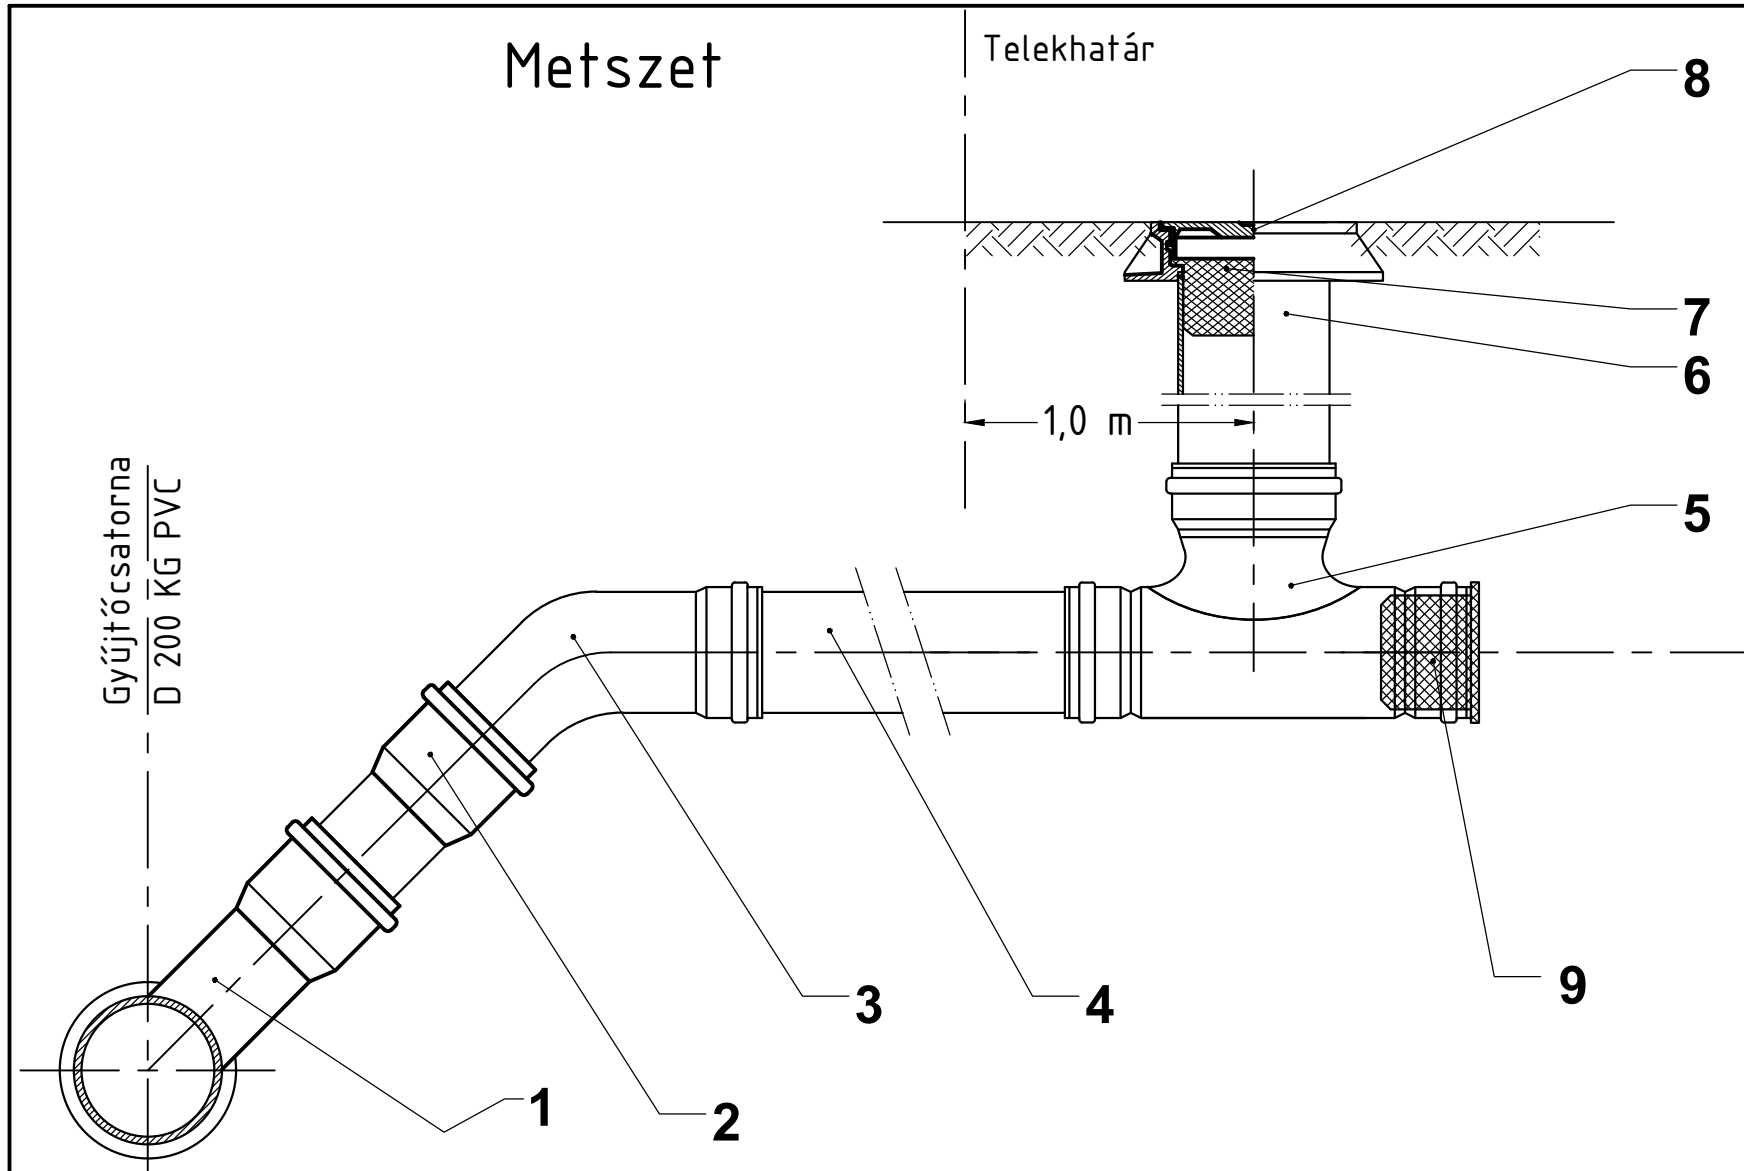

Szerelvények

Jel	Megnevezés	Méret	Mennyiség
1	KGEA 45°-os elágazóidom	200/160	1 db
2	KGEM bekötőcső	160	változó
3	KGB 45°-os ívcső	160	1 db
4	KGEM bekötőcső	160	≈ 10 m
5	KGET íves kéttokos idom	160/200/160	1 db
6	KGEM felszállócső	200	≈ 2 m
7	KGM tokelzáró	200	1 db
8	KGK csatorna csővég elzáró illetve öv. fedlap (b. gallérral)	D 200	1 db
9	KGM toklezáró	160	1 db

Felülnézet

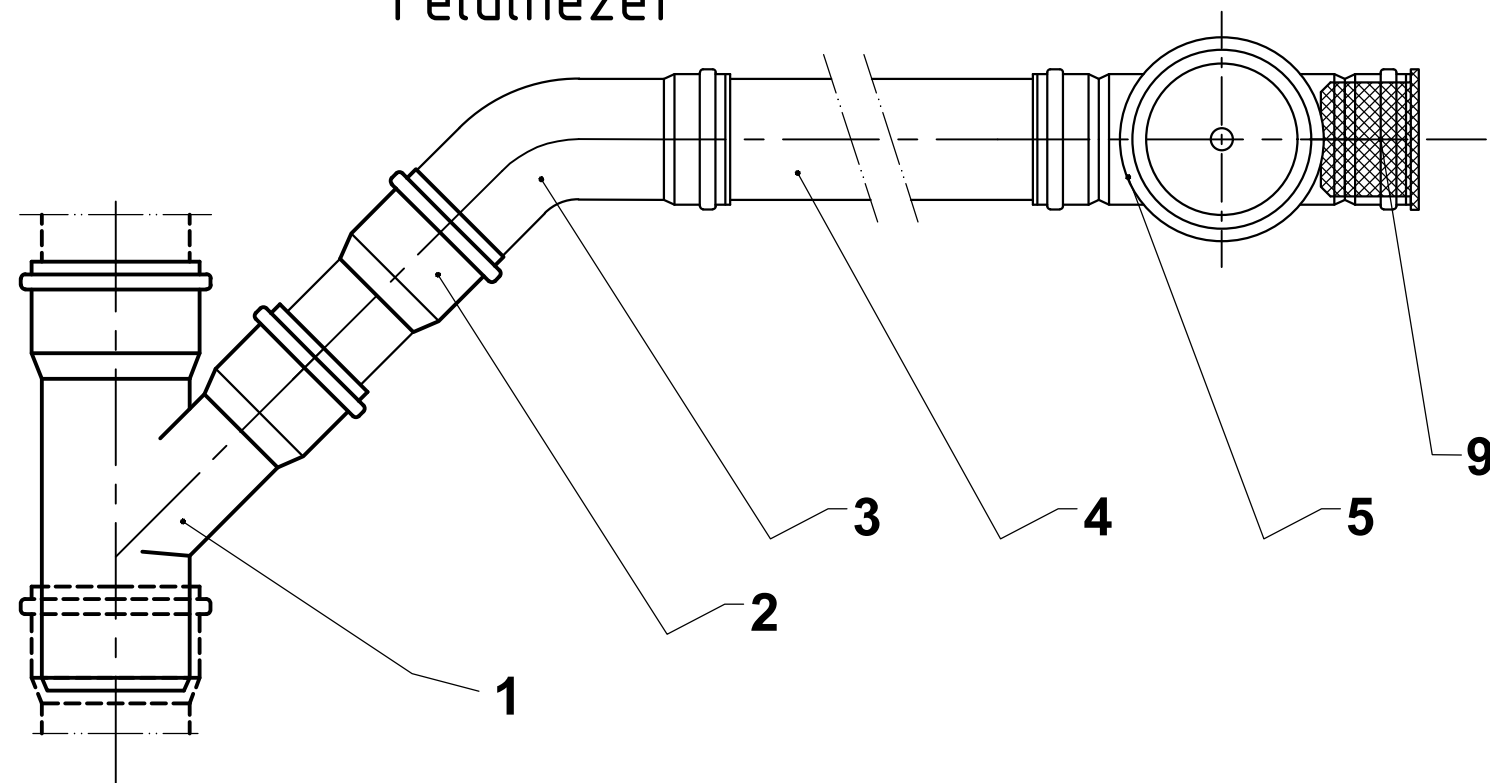

Adott magasságok Balti alapszintre vonatkoznak.

AQUAREA

MÉRNÖKI VÁLLALKOZÁSI ÉS SZOLGÁLTATÓ KFT.

**MAI PARTNER
A HOLNAPÉRT**

www.aquareateam.hu

Ügyvezető igazgató	DÉCSE SÁNDOR FERENC	Vezető tervező	Kis Barbara	<i>Kis Barbara</i>	Dátum:
Belső tervellenőr	Pap Attila	<i>Pap Attila</i>	Szakági tervező	Gránicz János	2021. 06. hó
Felelős tervező	Tornyai Géza	<i>Tornyai Géza</i>			Munkaszám:
Megrendelő: Jászfényszaru Város Önkormányzata					7/2020
A terv tárgya: Jászfényszaru Város Ipari Park szennyvíz nyomócső áttervezése kiviteli terv					Méretarány:
A tervrész tárgya: HÁZI BEKÖTÉS ÁLTALÁNOS TERVE					---
Székhely: 1131 Budapest, Rokolya utca 6-8. A épület Fsz. 7. e-mail: aquarea@aquareateam.hu					Tervrész száma:
Ezen terv az AQUAREA Kft. szellemi terméke, mely jogvédelem alatt áll, további felhasználása csak a tervező hozzájárulásával engedélyezett!					11.