



ELKORLÁTOZÁS ÚTPADKÁN KÍVÜL, ÚTÁROKBAN ÉS AZON KÍVÜL VÉGZETT MUNKÁHOZ

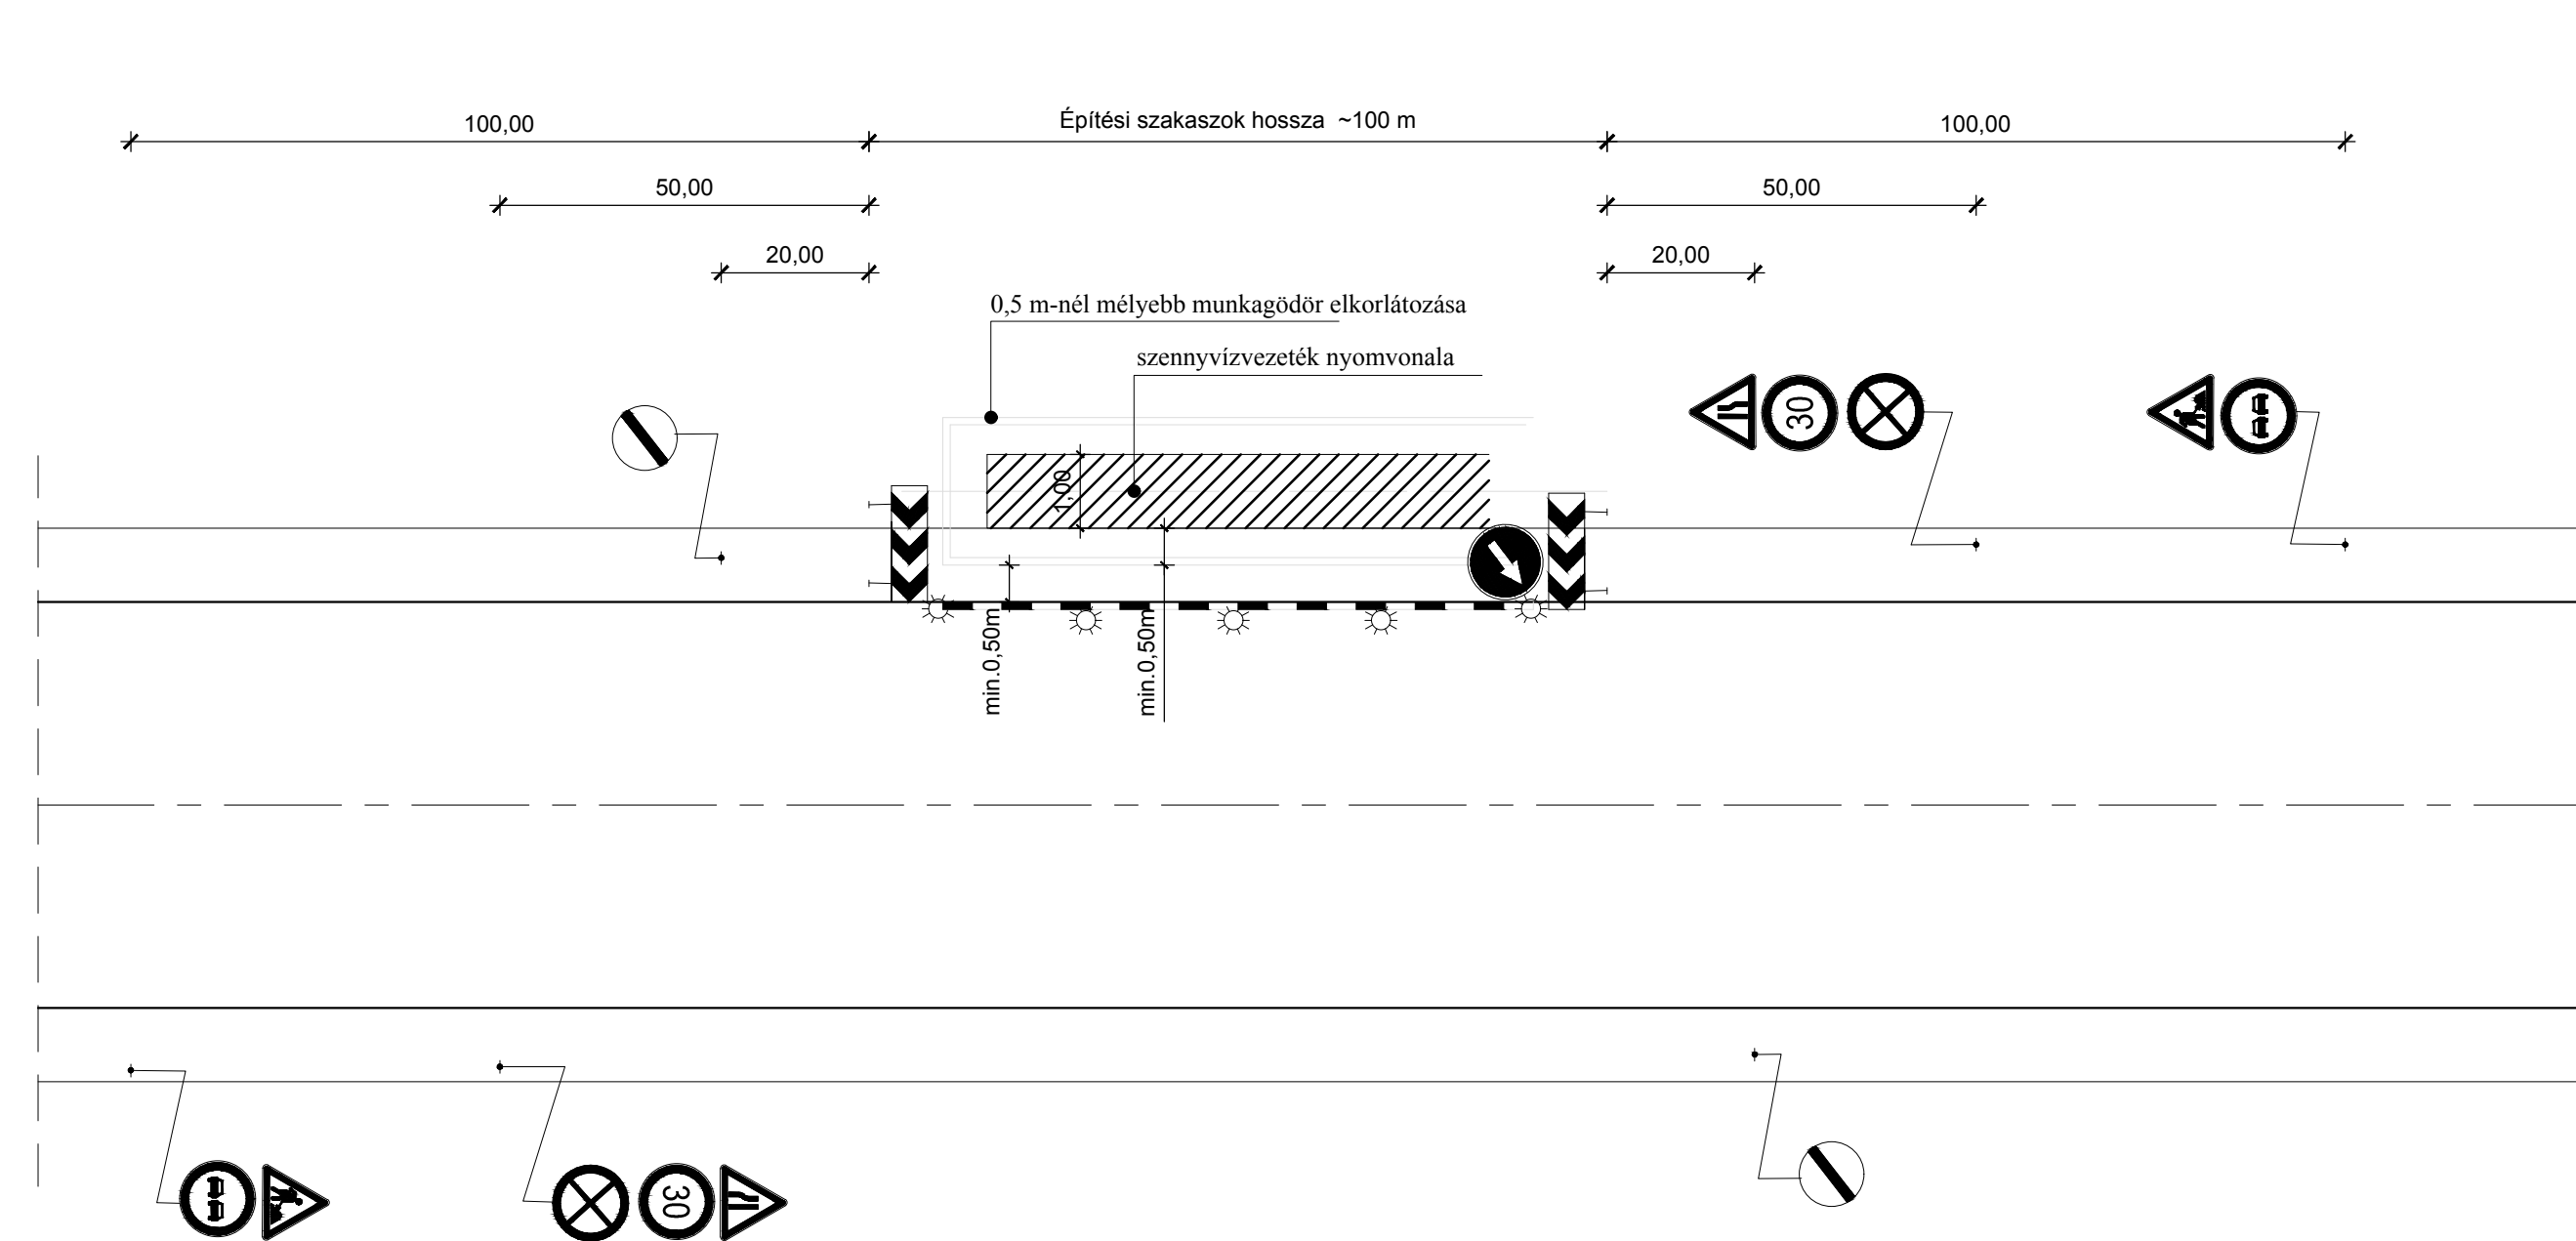

Megjegyzés:

1.) Ha az elkorlátozás vége útkereszteléshez 50,0 m-nél közelebb esik, a tilalmat feloldó jelzőtáblát nem kell elhelyezni.
2.) A kivitelezésnél szinkronban szakaszosan át kell telepíteni a korlátokat és a jelzőtáblákat.
- 3.) Az érintett szakaszokon a becsatlakozó mellékutcákba útjavítást és annak irányát jelző táblákat szükséges elhelyezni, az onnan jövő forgalom számára.

FORGALOMKORLÁTOZÁS ÚTÁTFÚRÁSHOZ VÉGZETT MUNKÁHOZ

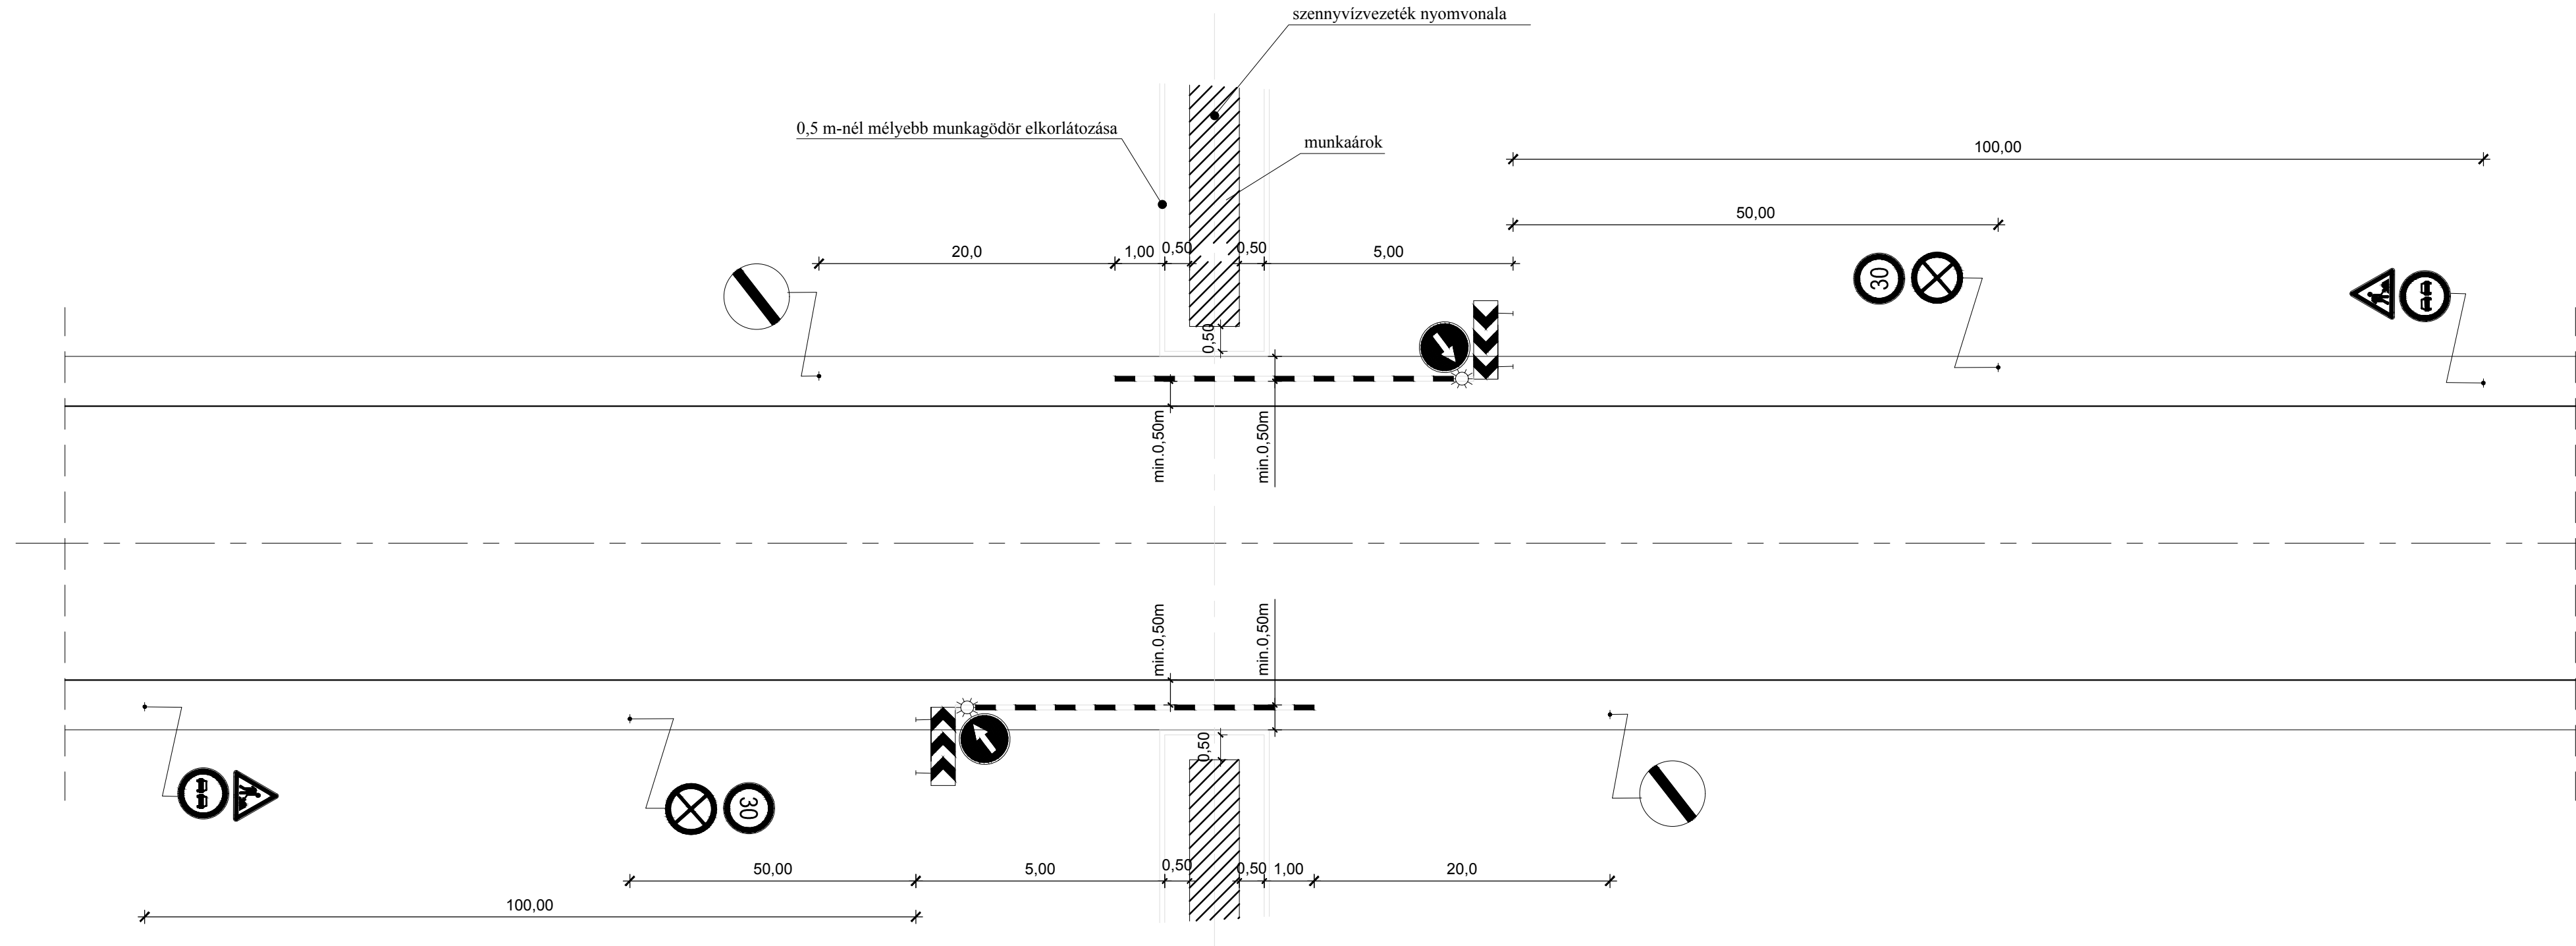

Megjegyzés:

1.) Ha az elkorlátozás vége útkereszteléshez 50,0 m-nél közelebb esik, a tilalmat feloldó jelzőtáblát nem kell elhelyezni.
2.) A kivitelezésnél szinkronban szakaszosan át kell telepíteni a korlátokat és a jelzőtáblákat.
- 3.) Az érintett szakaszokon a becsatlakozó mellékutcákba útjavítást és annak irányát jelző táblákat szükséges elhelyezni, az onnan jövő forgalom számára.

Adott magasságok Balti alapszintre vonatkoznak.

AQUAREA					MAI PARTNER A HOLNAPÉRT
MÉRNÖKI VÁLLALKOZÁSI ÉS SZOLGÁLTATÓ KFT.					www.aquareateam.hu
Ügyvezető igazgató	DÉCSE SÁNDOR FERENC	Vezető tervező	Kis Barbara	<i>Kis Barbara</i>	Dátum:
Belső tervellenőr	Pap Attila	<i>Pap Attila</i>	Szakági tervező	Gránicz János	2021. 06. hó
Felölts tervező	Tornyai Géza	<i>Tornyai Géza</i>			Munkaszám:
Megrendelő: Jászfényszaru Város Önkormányzata					7/2020
A terv tárgya: Jászfényszaru Város Ipari Park szennyvíz nyomócső áttervezése kiviteli terve					Méretarány:
A tervrész tárgya: Forgalmokorlátozási terv					---
Székhely: 1131 Budapest, Rokolya utca 6-8. A épület Fsz. 7. e-mail: aquarea@aquareateam.hu					Tervrész száma:
Ezen terv az AQUAREA Kft. szellemi terméke, mely jogvédelem alatt áll, további felhasználása csak a tervező hozzájárulásával engedélyezett!					12.