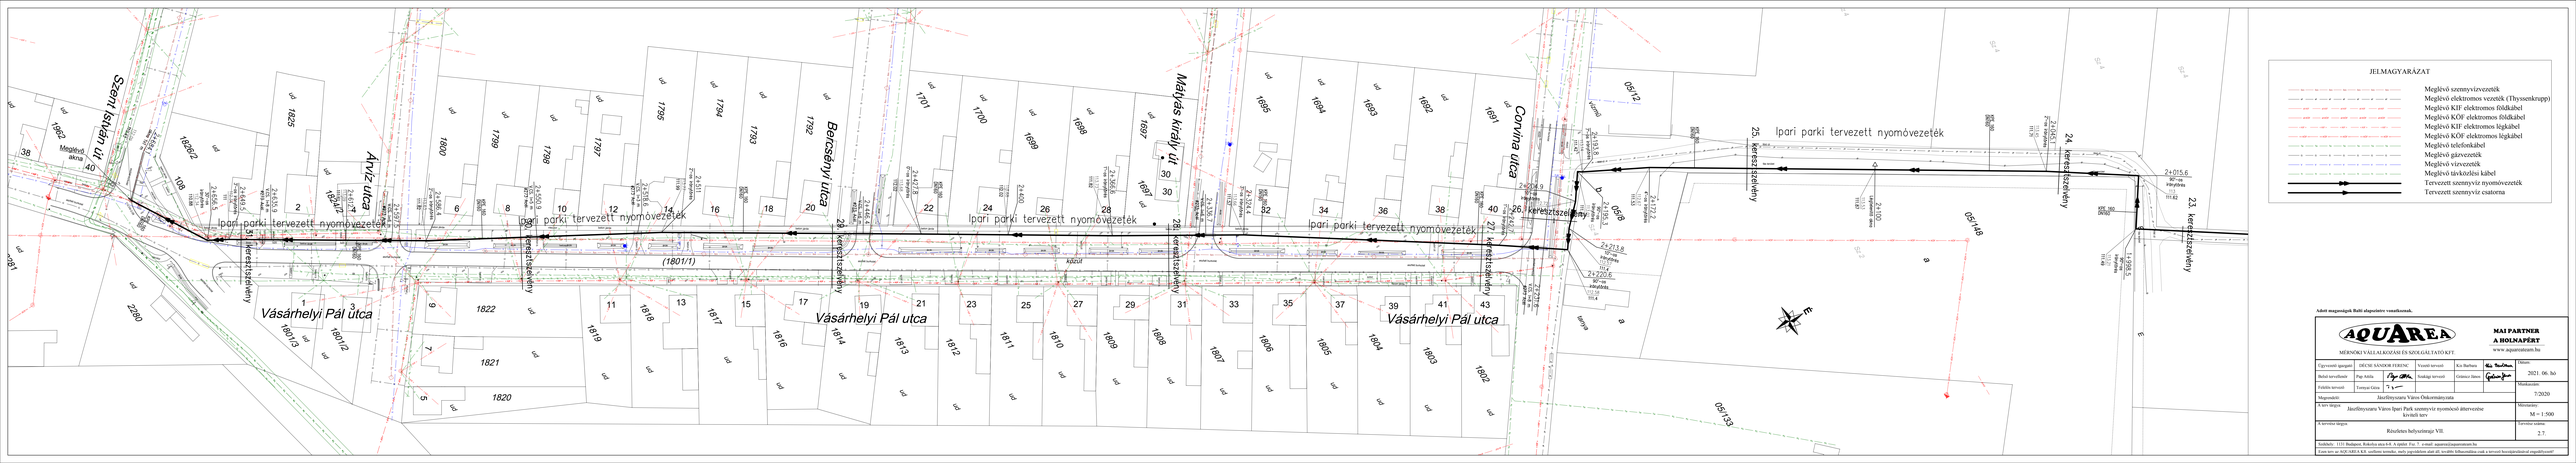

Adott magasságú Balti alapszintre vonatkoznak.

AQUAREA
MERNÖKI VÁLLALKOZÁSI ÉS SZOLGÁLTATÓ KFT
MAI PARTNER A HOLNAPÉRT
www.aquarealaszlo.hu

Ügyvezető igazgató:	DECSI SÁNDOR PÉTER	Vezető tervező:	Kis Barbara	Dátum: 2021. 06. hó
Rend.tervfelelős:	Pap Attila	Feladat tervező:	Gönczi Imre	
Felelős tervező:	Tornyai Géza			Munkaszám: T/2020
Megrendelő:	Jászfényszaru Város Önkormányzata			
A terv tárgya:	Jászfényszaru Város Ipari Park szennyvíz nyomócső áttervezése kiviteli terv			Méretarány: M = 1:500
A tervezés tárgya:	Részletes helyszínrajz VII.			Tervlap száma: 2.7.

Székhely: 1133 Budapest, Robert utca 6/A fszt. 4. Telefon/ Fax: 7 e-mail: aquarea@aquarealaszlo.hu
Ezen terv az AQUAREA Kft. szellemi terméke, mely jogszabályon alapuló szerződés hiányában csak a tervező beleegyezésével engedélyezhető!