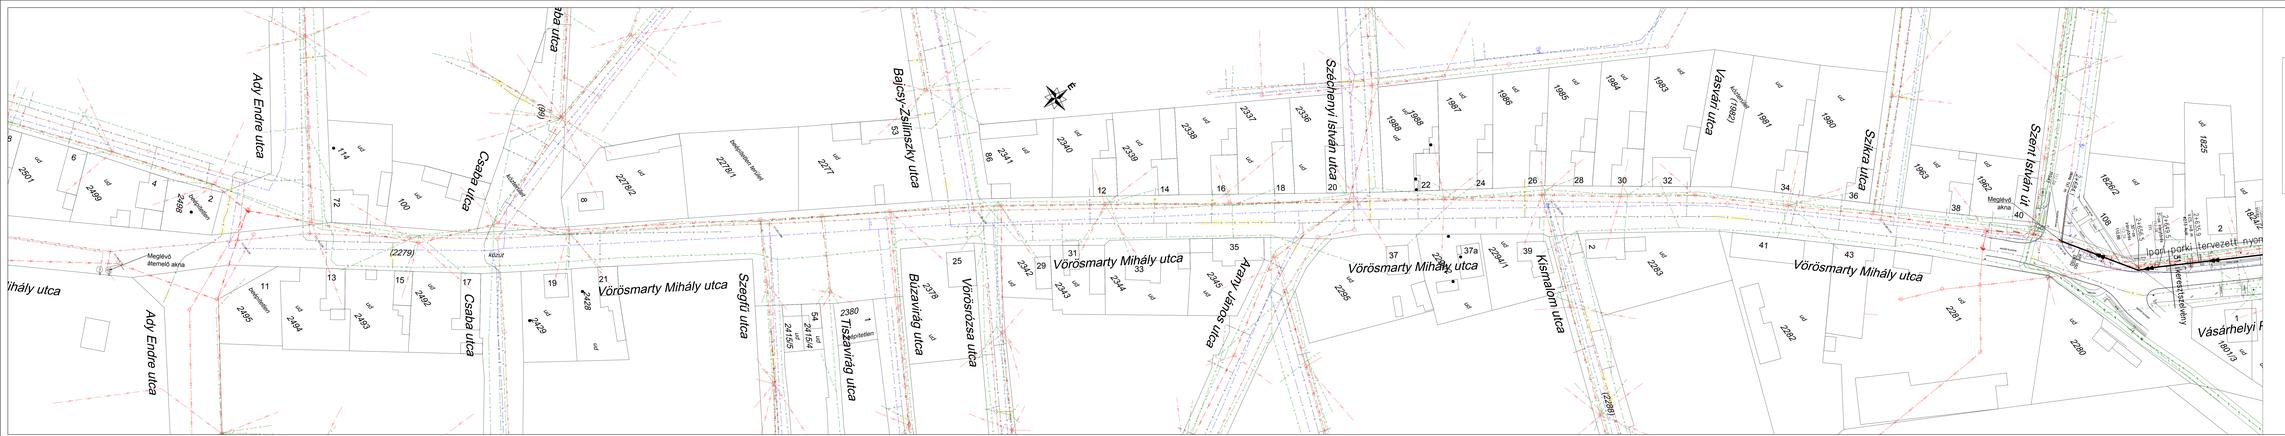

JELMAGYARÁZAT

- Meglévő szennyvízvezeték
- Meglévő elektromos vezeték (Thyssenkrupp)
- Meglévő KIF elektromos földkábel
- Meglévő KOF elektromos földkábel
- Meglévő KIF elektromos légkábel
- Meglévő KOF elektromos légkábel
- Meglévő telefonkábel
- Meglévő gázvezeték
- Meglévő vízvezeték
- Meglévő távközlési kábel
- Tervezett szennyvíz nyomóvezeték
- Tervezett szennyvíz csatorna

Ahol magasságok Balti alapszinten vannakezek.

AQUAREA
MÉRNÖKI VÁLLALKOZÁSI ÉS SZOLGÁLTATÓ KFT.

MAI PARTNER A HOLNAPÉRT
www.aquarealand.hu

Ügyvezető igazgató	HEGE SÁNDOR ISTVÁNC	Vezető tervező	Éva Borbély		Dátum: 2021. 06. hó
Belső tervezők	Pap Attila	Szakági tervező	Orémusz János		Munkaszám: 7/2020
Felelős tervező	Tamás Géza				
Megrendelő:	Jászfényszaru Város Önkormányzata				Méretarány: M = 1:500
A terv tárgya:	Jászfényszaru Város Ipari Park szennyvíz nyomócső átemelése kiviteli terv				Tervlap száma: 2.8.
A részterv tárgya:	Részletes helyszínrajz VIII.				

Székhely: 1135 Budapest, Reitter utca 64-66. A épület Fsz. 7. - e-mail: aquarea@aquarealand.hu
Ezen terv az AQUAREA Kft. szellemi tulajdon, mely jogvédelem alatt áll, mindén felhasználása csak a tervező hozzájárulásával engedélyezett!