




32. keresztszelvény  
Ipari park utca/2531 hrsz.  
0+021.1

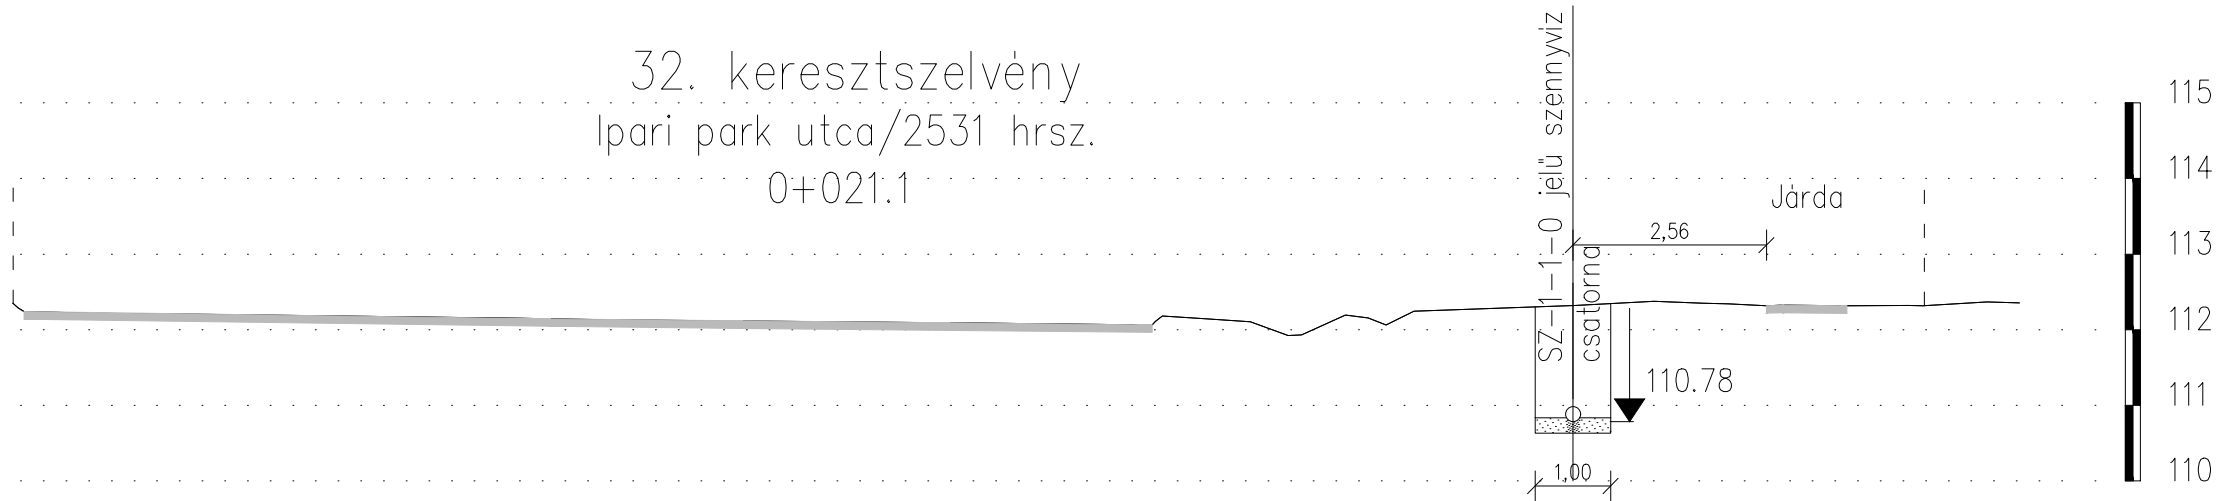

33. keresztszelvény  
Ipari park utca/2552 hrsz.  
0+138.2

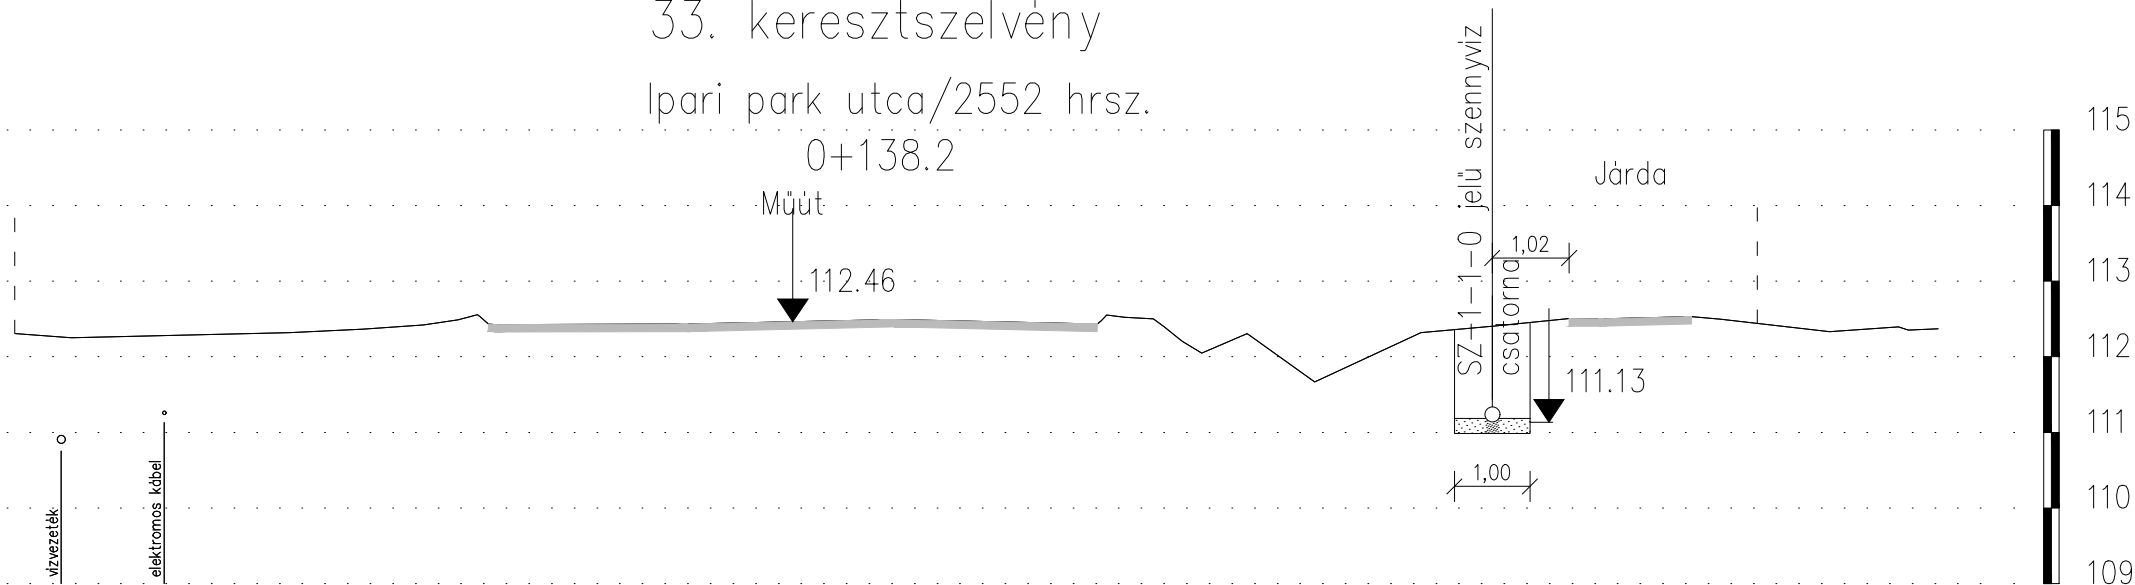

34. keresztszelvény  
Ipari park utca/2552 hrsz.  
0+267.3

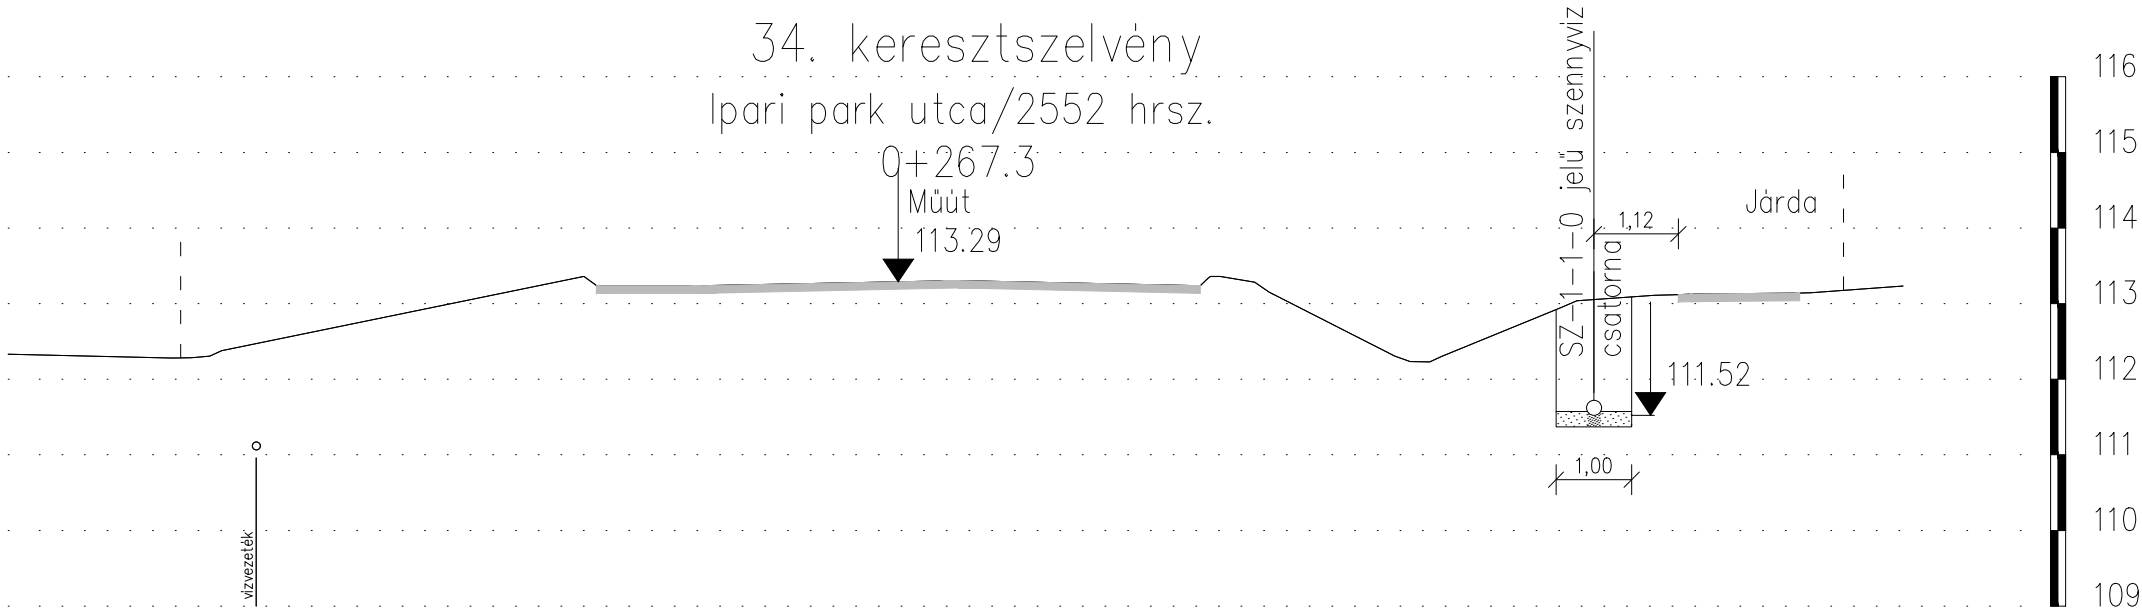

Adott magasságok Balti alapszintre vonatkoznak.

AQUAREA

MÉRNÖKI VÁLLALKOZÁSI ÉS SZOLGÁLTATÓ KFT.

MAI PARTNER  
A HOLNAPÉRT

www.aquareateam.hu

Ügyvezető igazgató	DÉCSE SÁNDOR FERENC		Vezető tervező	Kis Barbara	<i>Kis Barbara</i>	Dátum:
Belső tervellenőr	Pap Attila	<i>Pap Attila</i>	Szakági tervező	Gránicz János	<i>Gránicz János</i>	2021. 06. hó
Felelős tervező	Tornyai Géza	<i>Tornyai Géza</i>				Munkaszám:
Megrendelő: Jászfényszaru Város Önkormányzata						7/2020
A terv tárgya: Jászfényszaru Város Ipari Park szennyvíz nyomócső áttervezése kiviteli terv						Méretarány:
						M = 1:100
A tervrész tárgya: Keresztszelvények II. SZ-1-1-0 jelű szennyvíz csatorna						Tervrész száma:
						5.2.
Székhely: 1131 Budapest, Rokolya utca 6-8. A épület Fsz. 7. e-mail: aquarea@aquareateam.hu						
Ezen terv az AQUAREA Kft. szellemi terméke, mely jogvédelem alatt áll, további felhasználása csak a tervező hozzájárulásával engedélyezett!						