


35. keresztmetszelvény

0+062.1


$M_h=1:100$ $M_v=1:100$

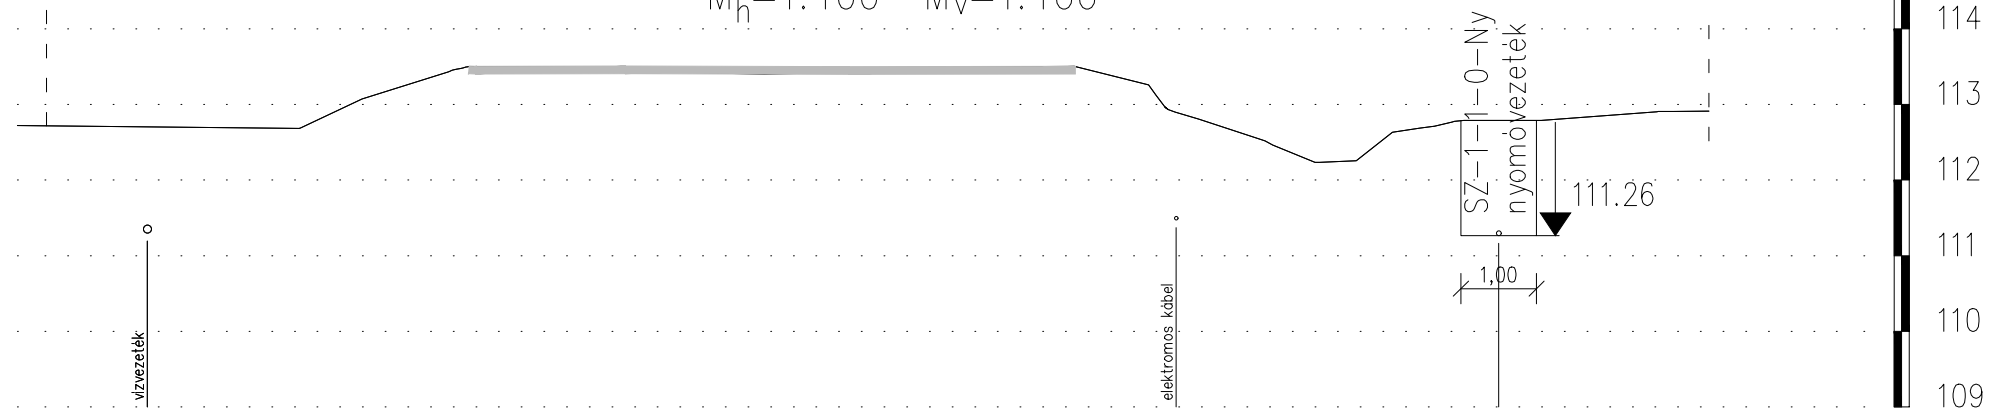

36. keresztmetszelvény

0+185.1

$M_h=1:100$ $M_v=1:100$

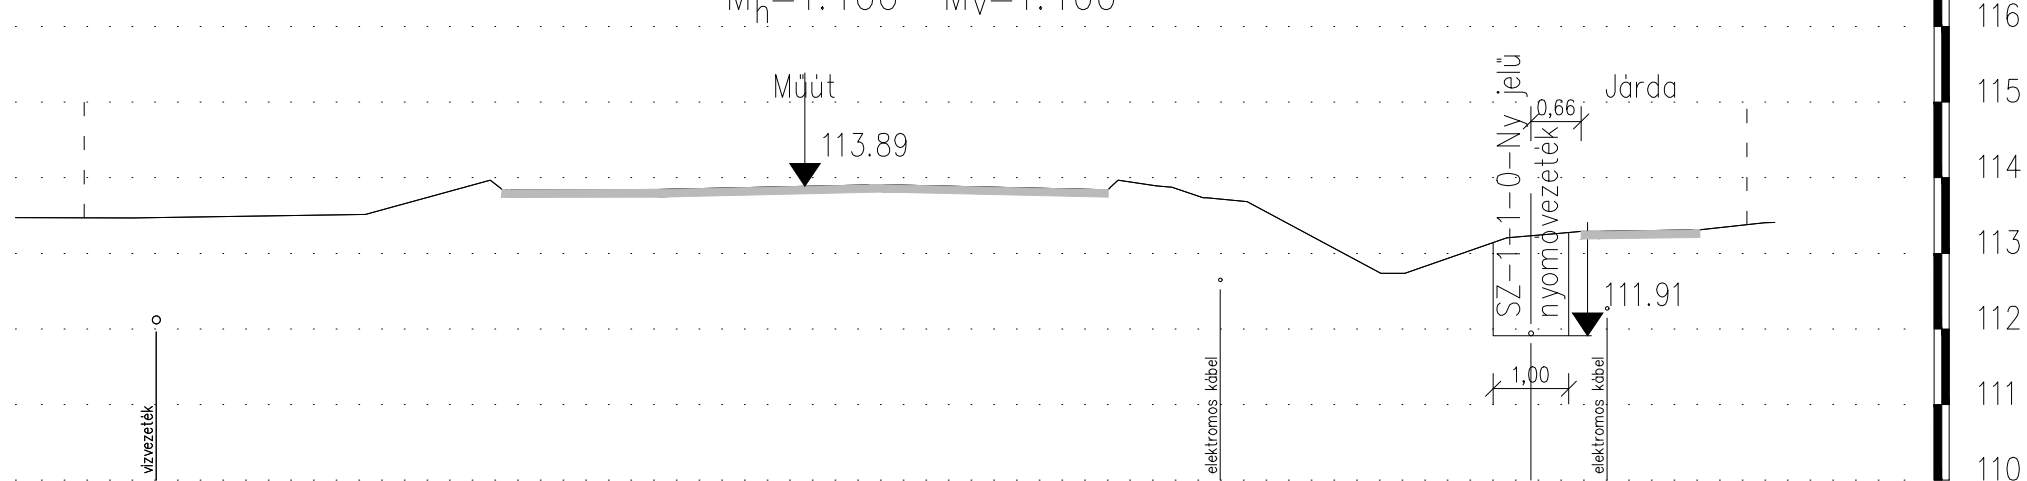

Adott magasságok Balti alapszintre vonatkoznak.



MÉRNÖKI VÁLLALKOZÁSI ÉS SZOLGÁLTATÓ KFT.

**MAI PARTNER
A HOLNAPÉRT**

www.aquareateam.hu

Ügyvezető igazgató	DÉCSE SÁNDOR FERENC	Vezető tervező	Kis Barbara	<i>Kis Barbara</i>	Dátum:
Belső tervellenőr	Pap Attila	<i>Pap Attila</i>	Szakági tervező	Gránicz János	2021. 06. hó
Felelős tervező	Tornyai Géza	<i>Tornyai Géza</i>			Munkaszám:
Megrendelő: Jászfényszaru Város Önkormányzata					7/2020
A terv tárgya: Jászfényszaru Város Ipari Park szennyvíz nyomócső áttervezése kiviteli terv					Méretarány:
A tervrész tárgya: Keresztmetszelvények III. SZ-1-1-0 jelű szennyvíz csatorna					M = 1:100
Székhely: 1131 Budapest, Rokolya utca 6-8. A épület Fsz. 7. e-mail: aquarea@aquareateam.hu					Tervrész száma:
Ezen terv az AQUAREA Kft. szellemi terméke, mely jogvédelem alatt áll, további felhasználása csak a tervező hozzájárulásával engedélyezett!					5.3.