
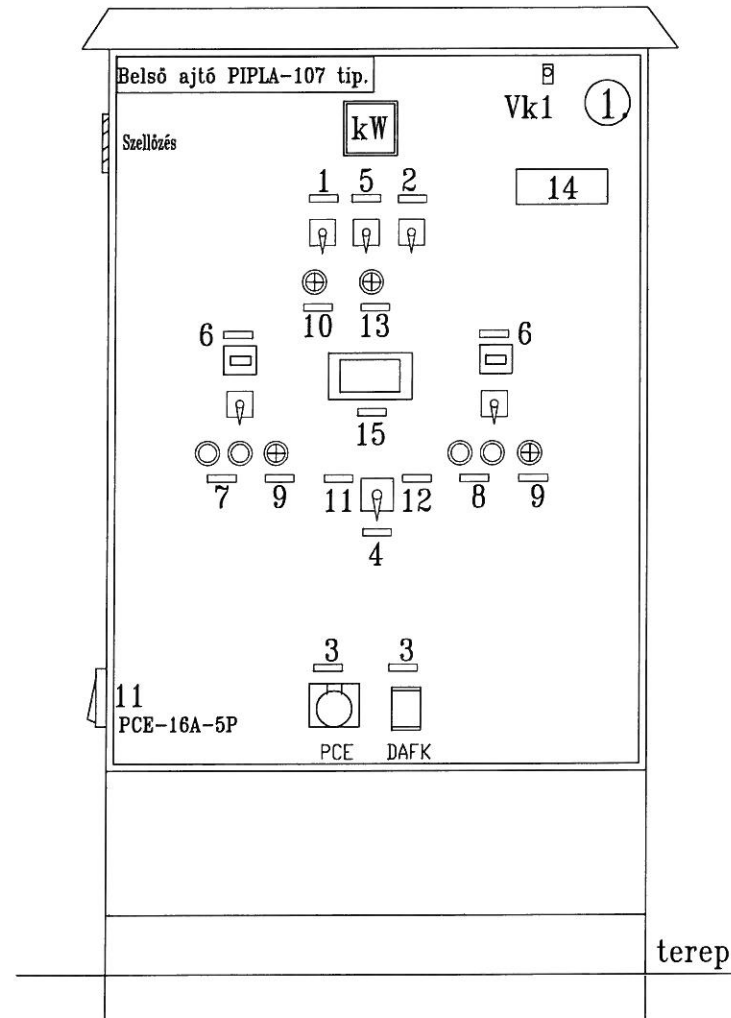


"E1" jelű elosztó terve

Rögzített szerelőlap

Belső ajtó szerelvényezése

Érintésvédelem: TN rendszer MSZ 2364 és az MSZ EN 60364 szerint

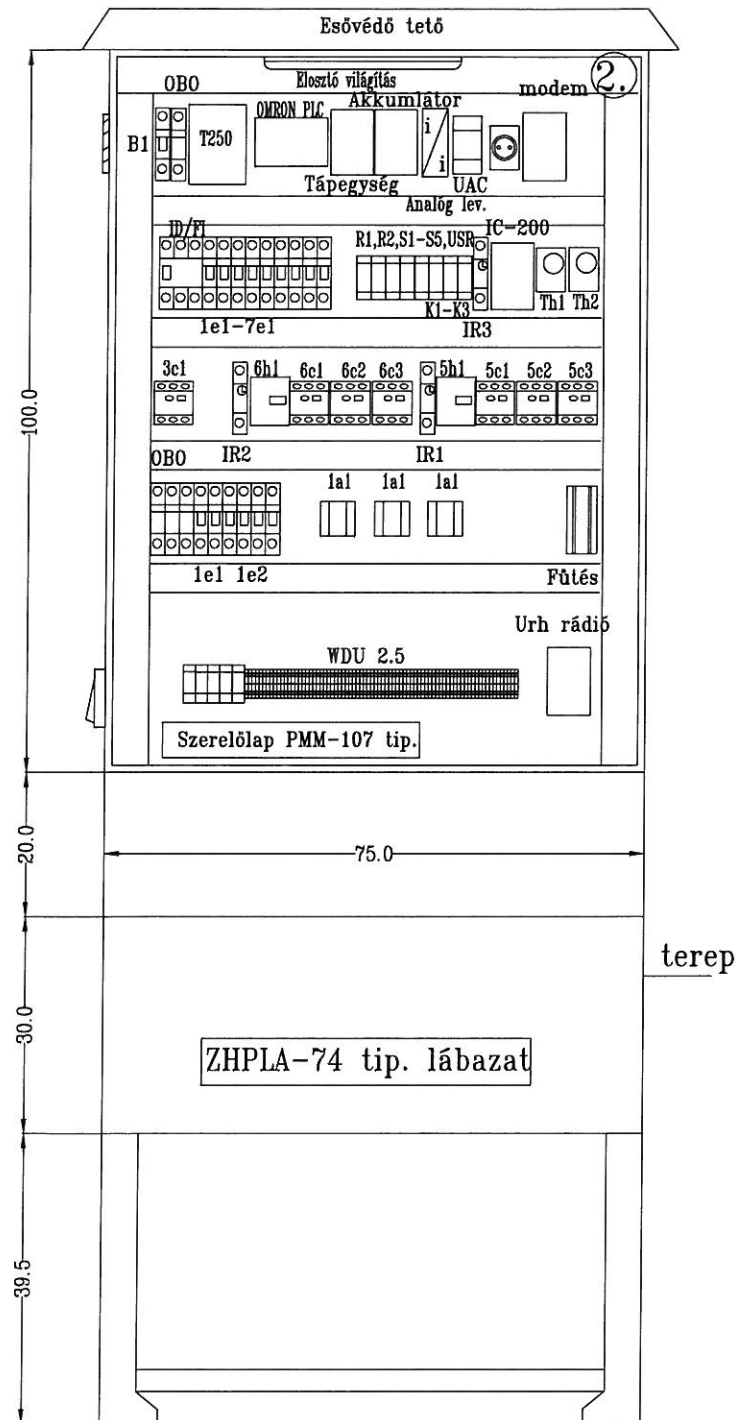

FELÍRATI TÁBLAK:


- 1, fűtés, világítás
- 2, Külső világítás K-A
- 3, csatlakozó aljzatok
- 4, Főkapcsoló
- 5, Vezérlés
- 6, Üzemóra
- 7, 1 Szivattyú
- 8, 2. Szivattyú
- 9, Üzemben
- 10, Max szint
- 11, Agregát üzem
- 12, Áramszolgáltatói hálózat
- 13, Ki. szint
- 14, VIGYÁZZ 400V!
- 15, Akna szint

Az elosztó típusa: HIMEL PLAZ-1074

Megjegyzés:

A modemet és a URH rádiót a régi elosztóból kell áthelyezni

Szerelőlapok elhelyezése

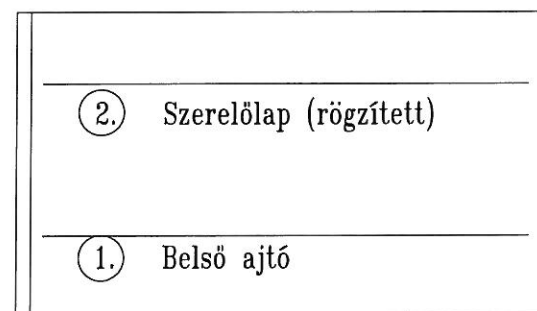

külső ajtó

					MAI PARTNER A HOLNAPÉRT www.aquareateam.hu	
MÉRNÖKI VÁLLALKOZÁSI ÉS SZOLGÁLTATÓ KFT.						
Ügyvezető igazgató	DÉCSE SÁNDOR FERENC		Vezető tervező	Kis Barbara	<i>Kis Barbara</i>	Dátum: 2021. 06. hó
Belső tervellenőr	Pap Attila	<i>Pap Attila</i>	Szakági tervező	Mészáros Lajos	<i>Mészáros Lajos</i>	Munkaszám: 7/2020
Felelős tervező	Tornyai Géza	<i>Tornyai Géza</i>				
Megrendelő: Jászfényszaru Város Önkormányzata						Méretarány: M = 1:10
A terv tárgya: Jászfényszaru Város Ipari Park szennyvíz nyomócső áttervezése Kiviteli terv						
A tervrész tárgya: 13. Villamos terv "E" jelű elosztó terve						
Székhely: 1131 Budapest, Rokolya utca 6-8. A épület Fsz. 7. e-mail: aquarea@aquareateam.hu						
Ezen terv az AQUAREA Kft. szellemi terméke, mely jogvédelem alatt áll, további felhasználása csak a tervező hozzájárulásával engedélyezett!						