
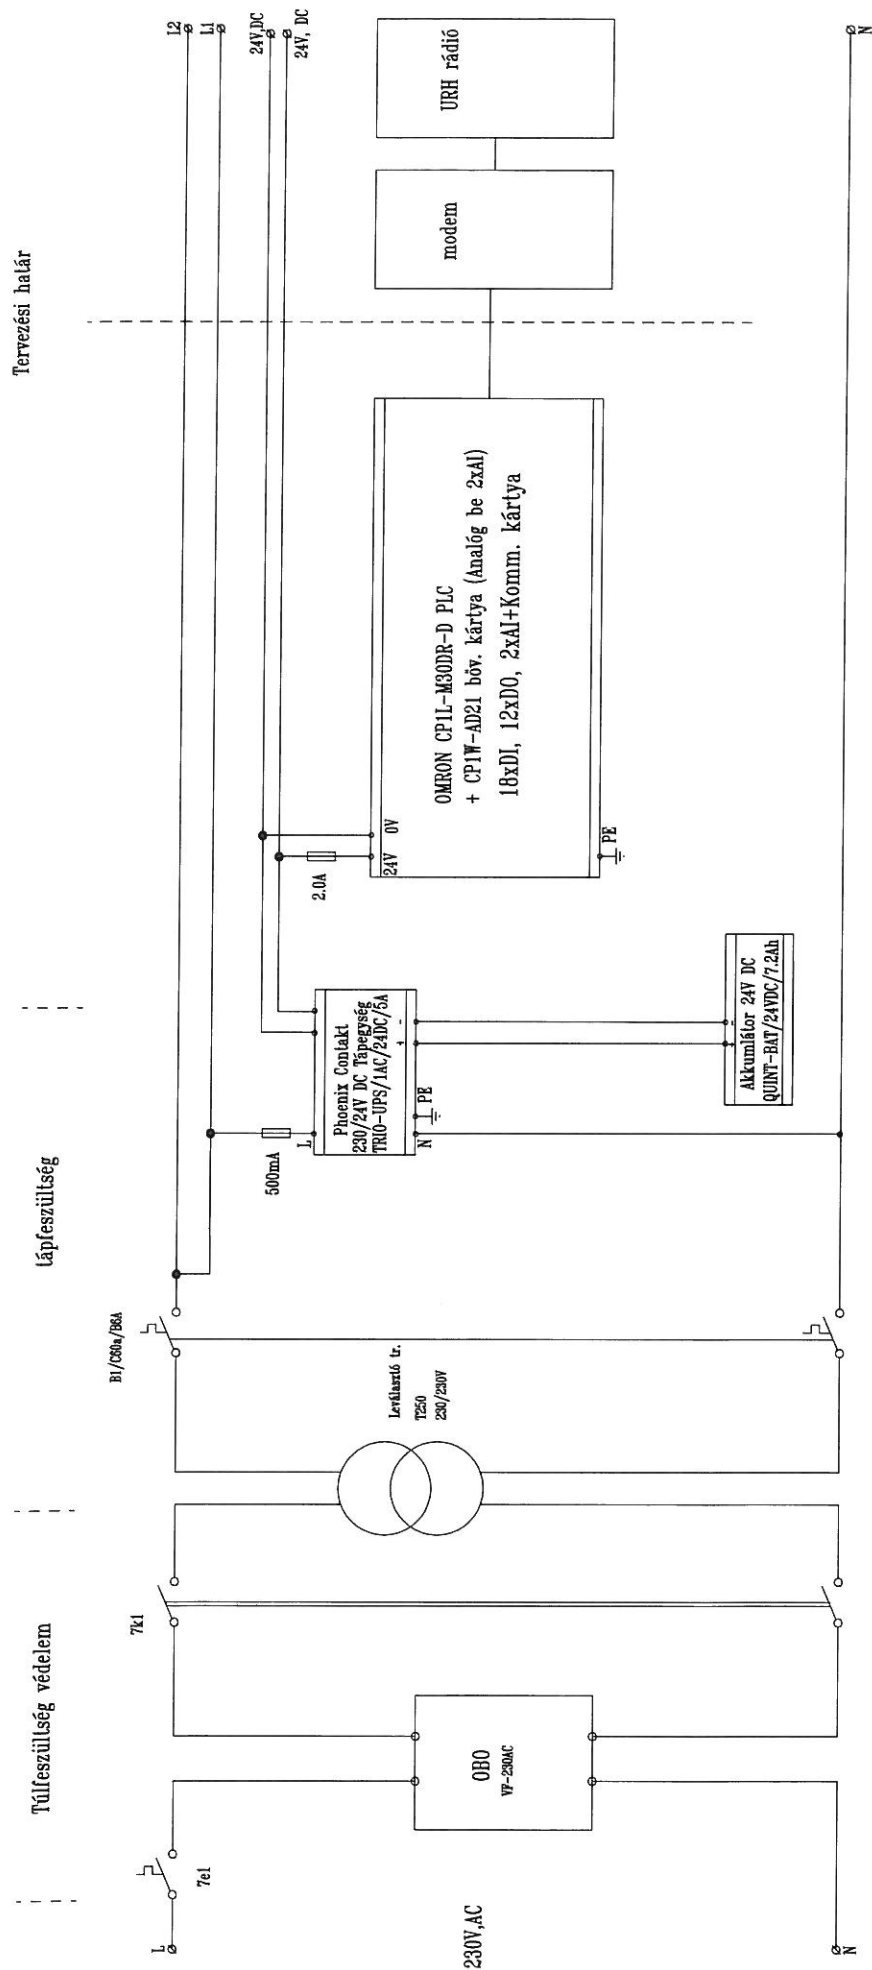


Érintésvédelem TN rendszer, MSZ 2364 és az MSZ HD 60364 szerint


				MAI PARTNER A HOLNAPÉRT <a href="http://www.aquareateam.hu">www.aquareateam.hu</a>	
MÉRNÖKI VÁLLALKOZÁSI ÉS SZOLGÁLTATÓ KFT.					
Ügyvezető igazgató	DÉCSE SÁNDOR FERENC	Vezető tervező	Kis Barbara	Álló Barbara	Dátum:
Belső tervellenőr	Pap Attila	Szakági tervező	Mészáros Lajos	<i>[Signature]</i>	2021. 06. hó
Felelős tervező	Tomyai Géza				Munkaszám:
Megrendelő: Jászfényszaru Város Önkormányzata					
A terv tárgya: Jászfényszaru Város Ipari Park szennyvíz nyomócső áttervezése Kiviteli terv					
Méreterány: M = -					
A tervrész tárgya: 13. Villamos terv					
Tervrész száma: 13.8					
Székhely: 1131 Budapest, Rokolya utca 6-8. A épület Fsz. 7. e-mail: <a href="mailto:aquarea@aquareateam.hu">aquarea@aquareateam.hu</a>					
Ezen terv az AQUAREA Kft. szellemi terméke, mely jogvédelem alatt áll, további felhasználása csak a tervező hozzájárulásával engedélyezett!					



Működteő feszűltség: 230V AC ill. 24V DC

Megjegyzés:


A levben szereplő segédrelek típusa OMRON MK-3P 230V AC

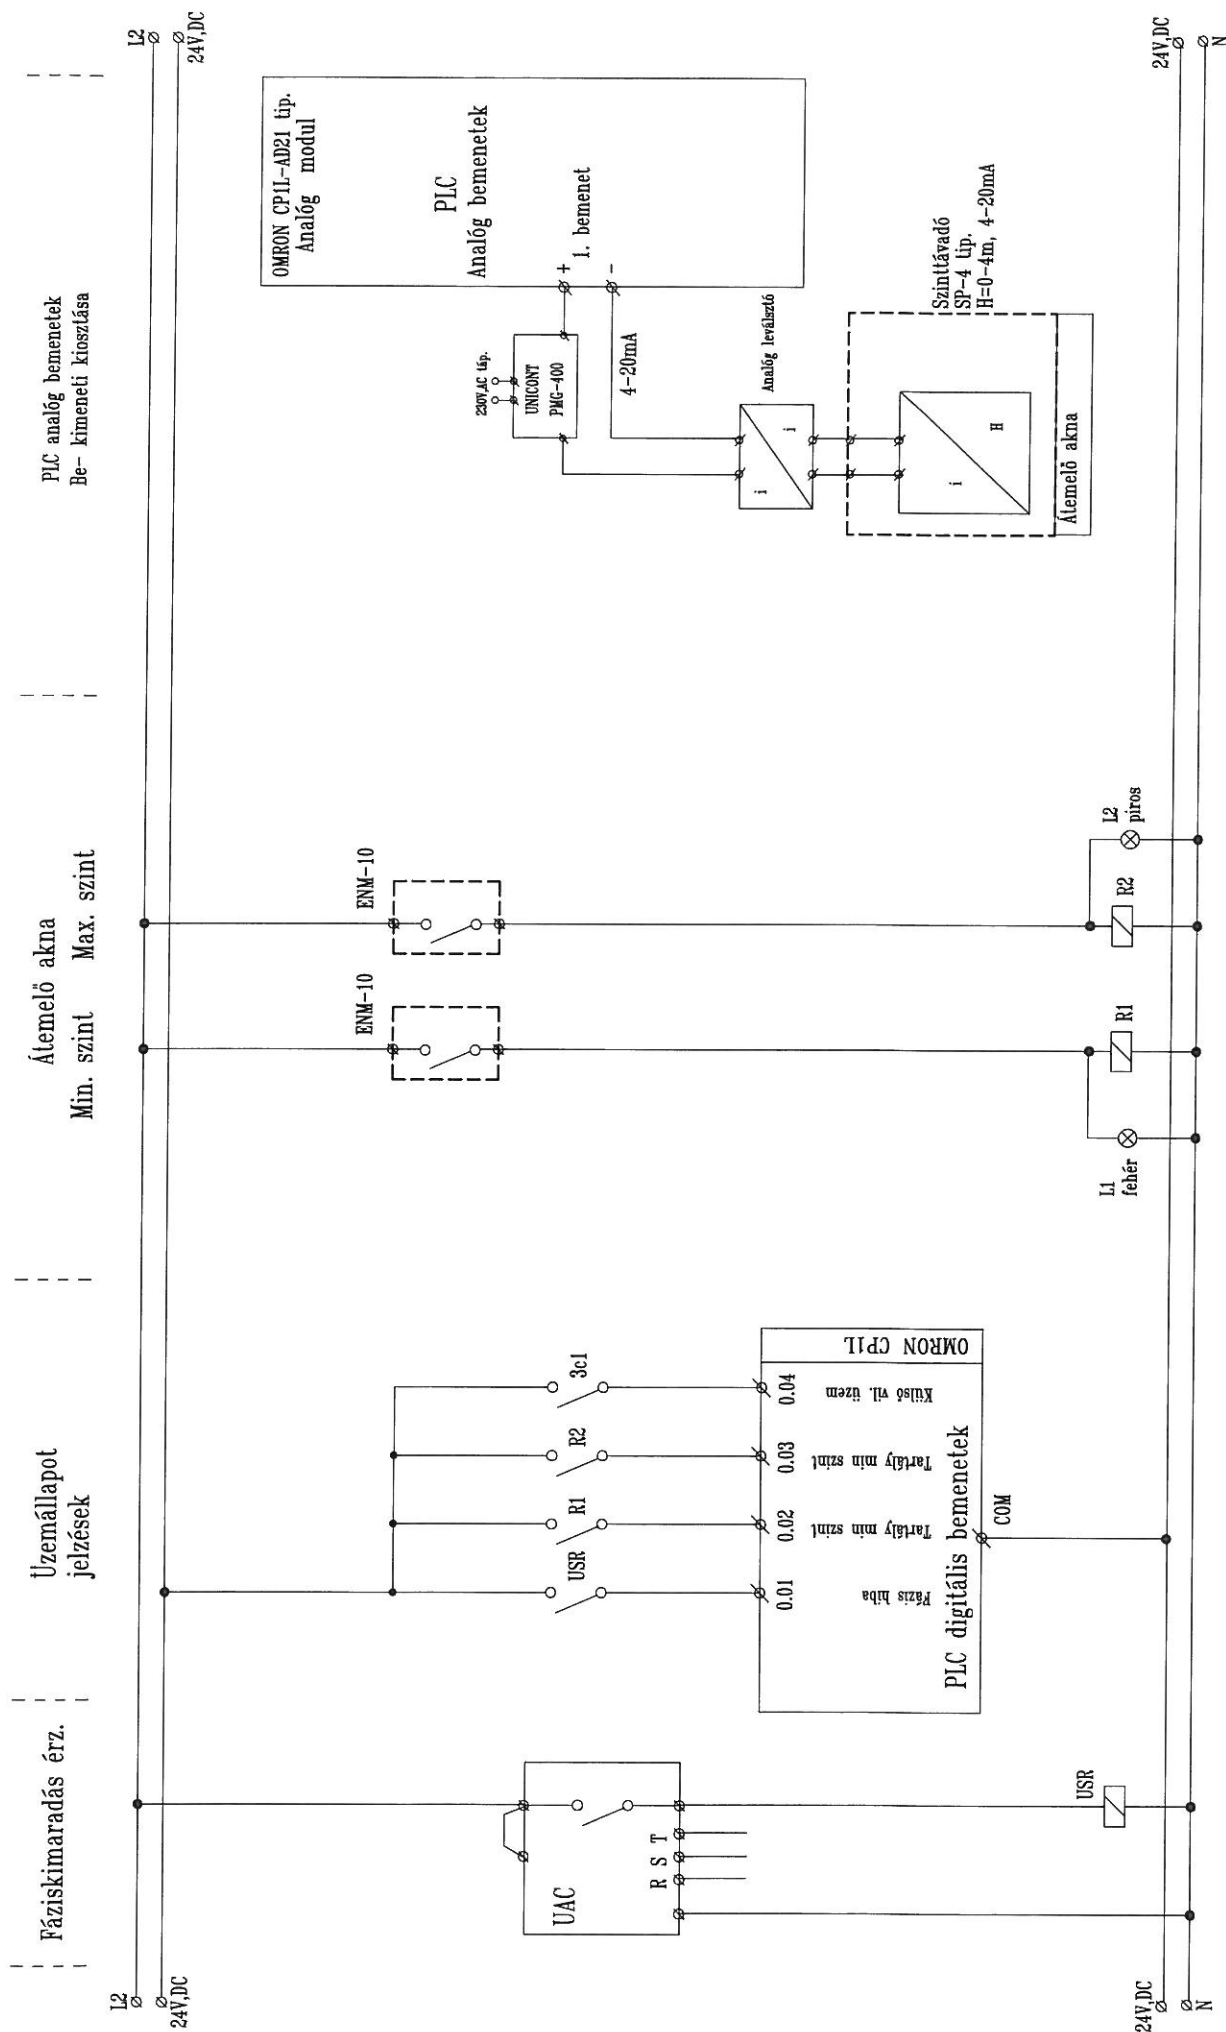

1. Szivattyú  
Start

1. Szivattyú  
működtetése

3.

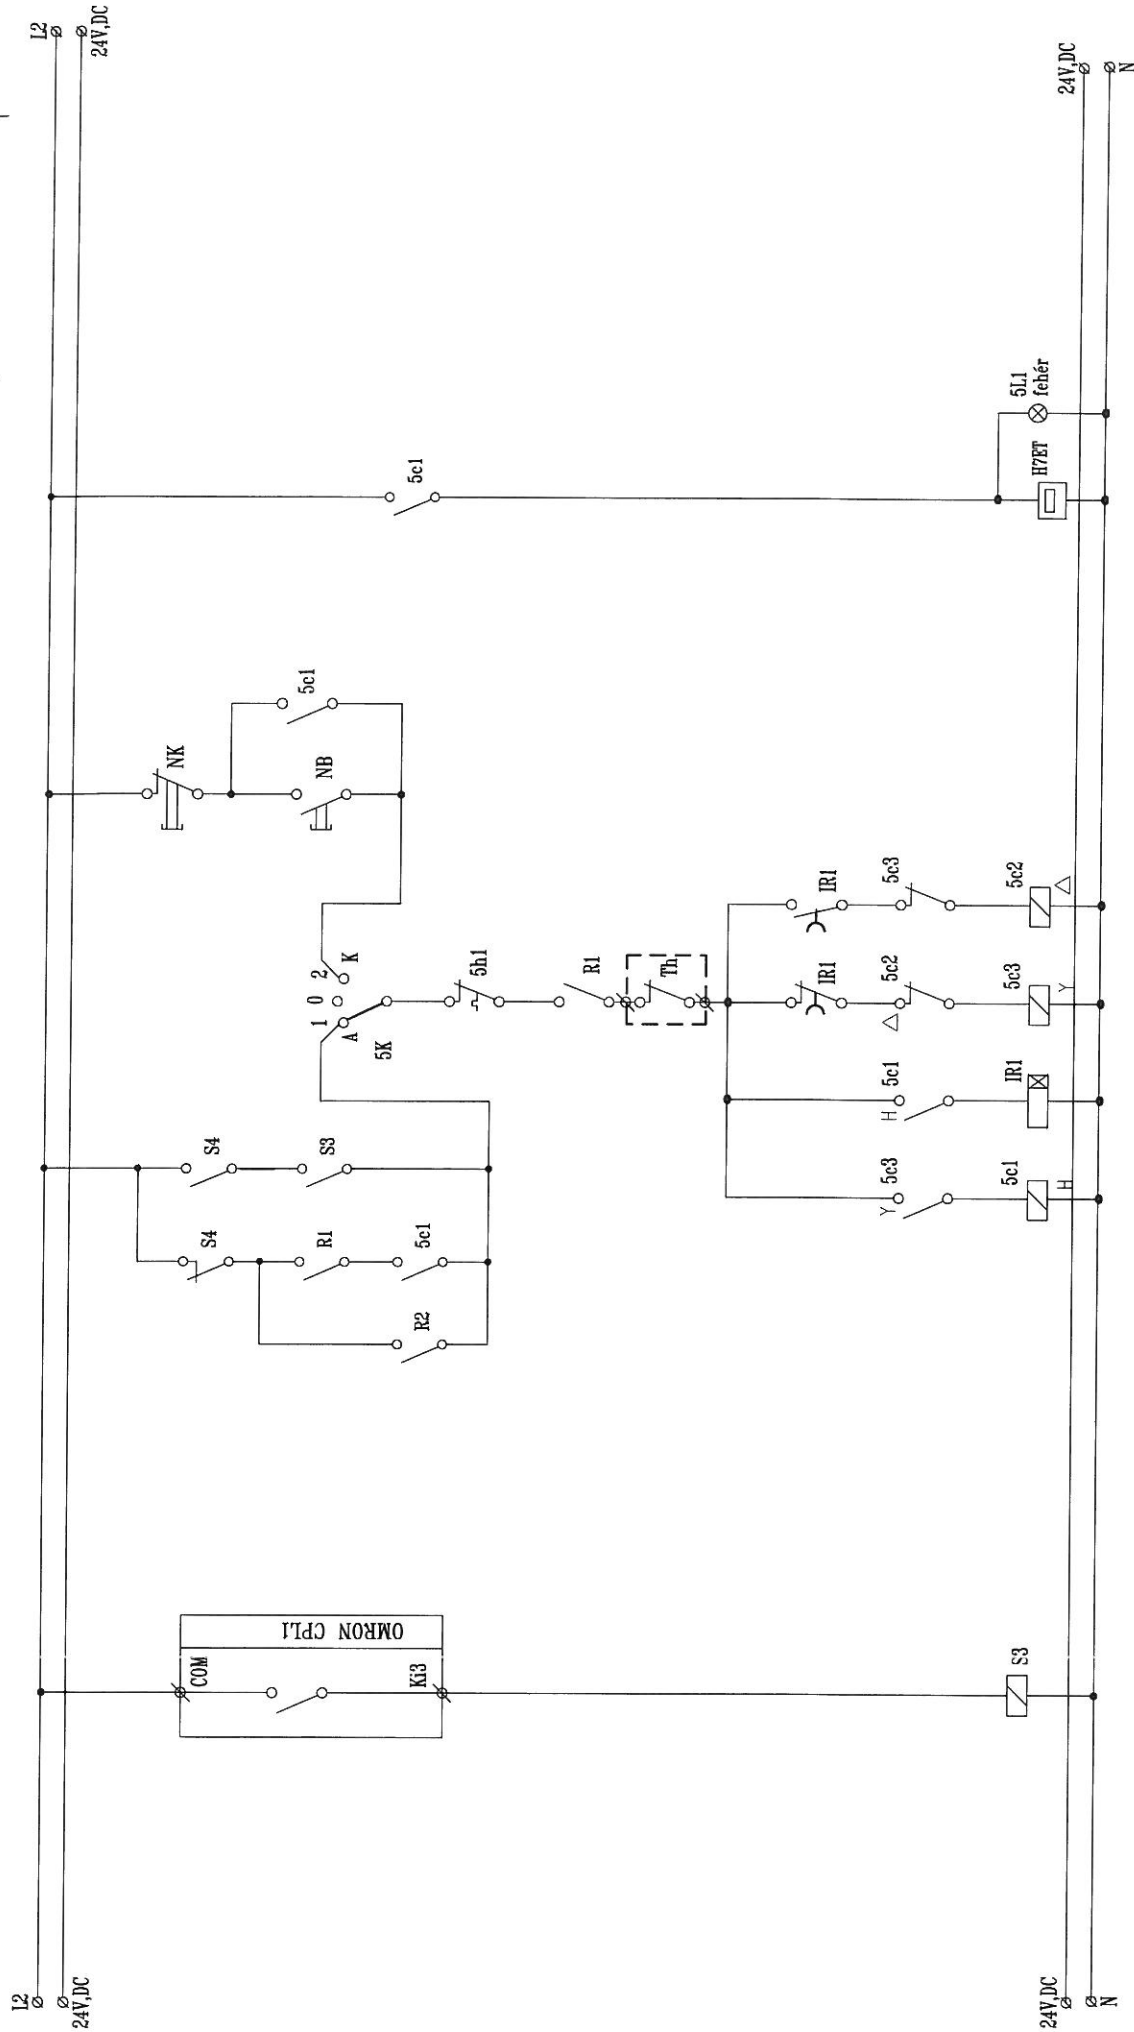

PLC  
Üzemzavar

2. Szivattyú  
Start

Jelkészletelés

2. Szivattyú  
működtese

Üzemállapot  
jelzések

4.

