



"TK feltáró" út meghosszabbítása
0+000 - 0+330 km sz.

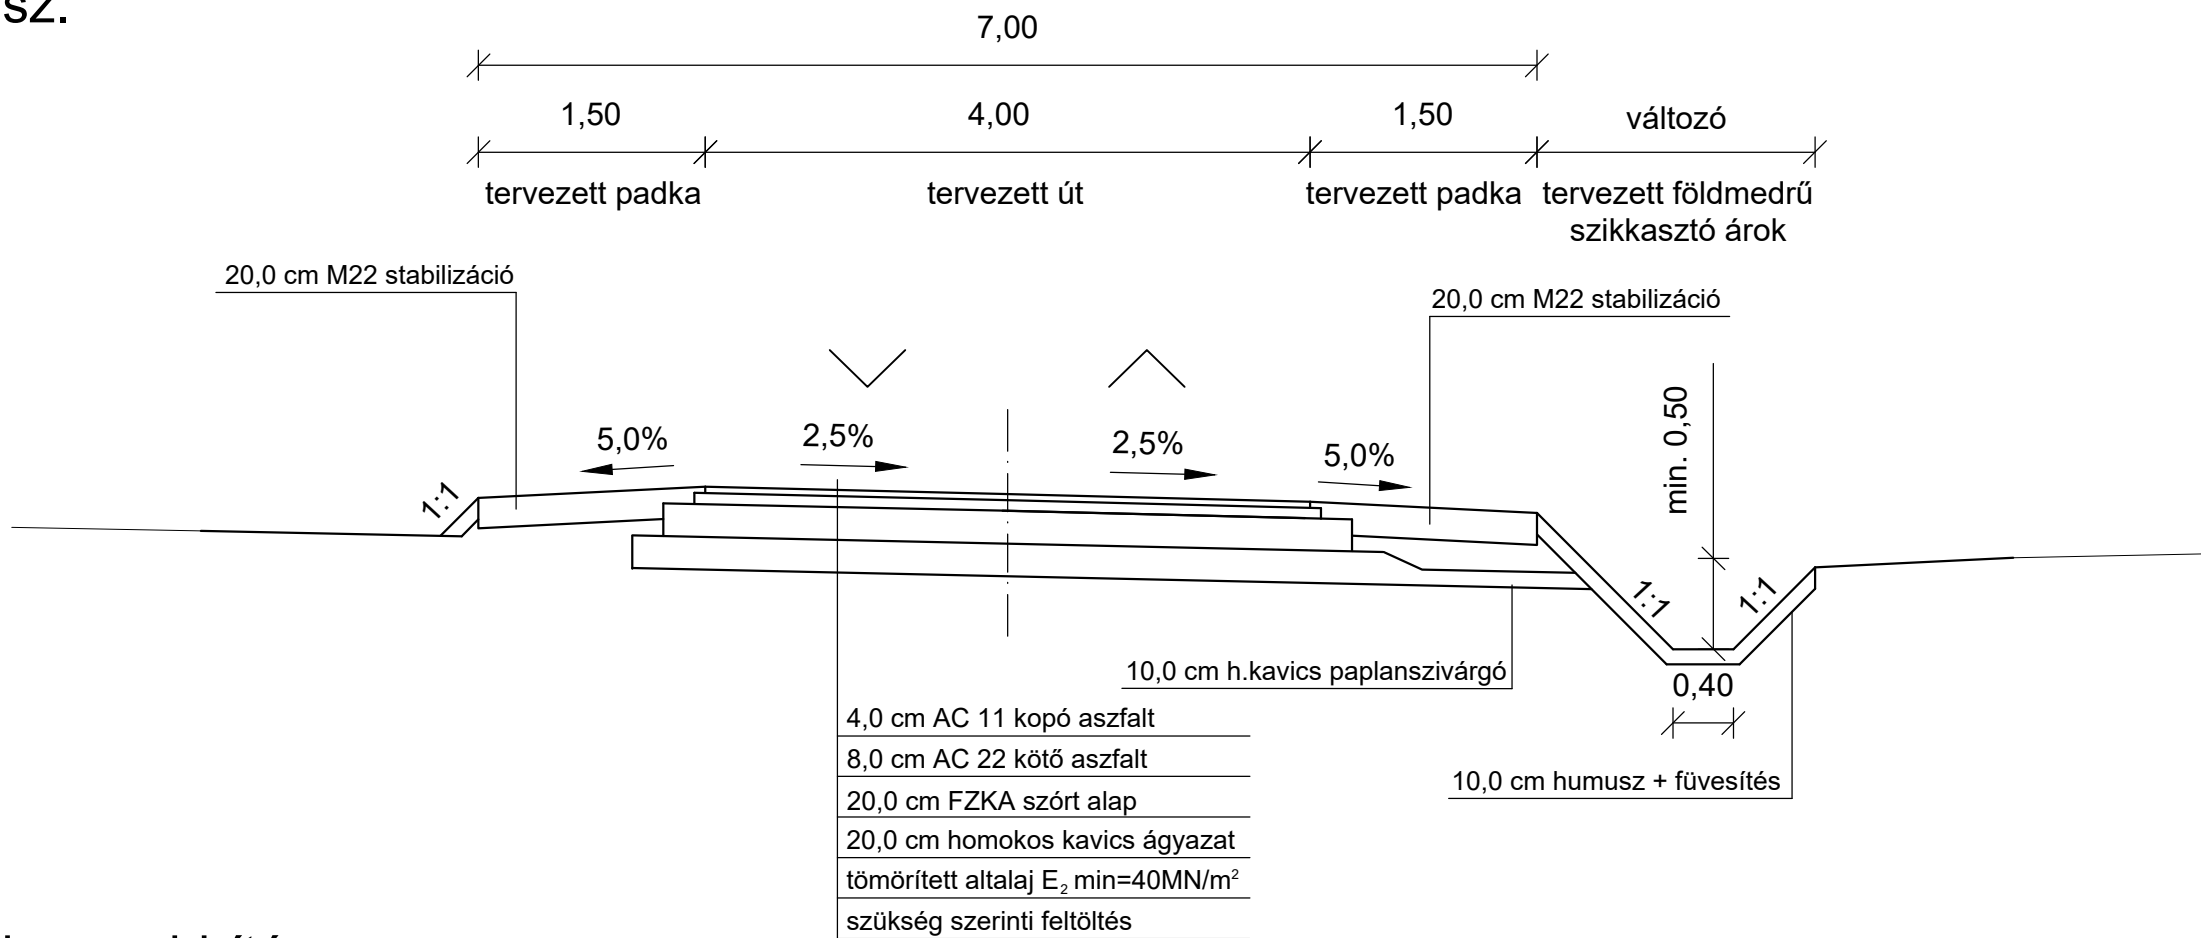

"TK feltáró" út meghosszabbítása
0+330 - 0+700 km sz.

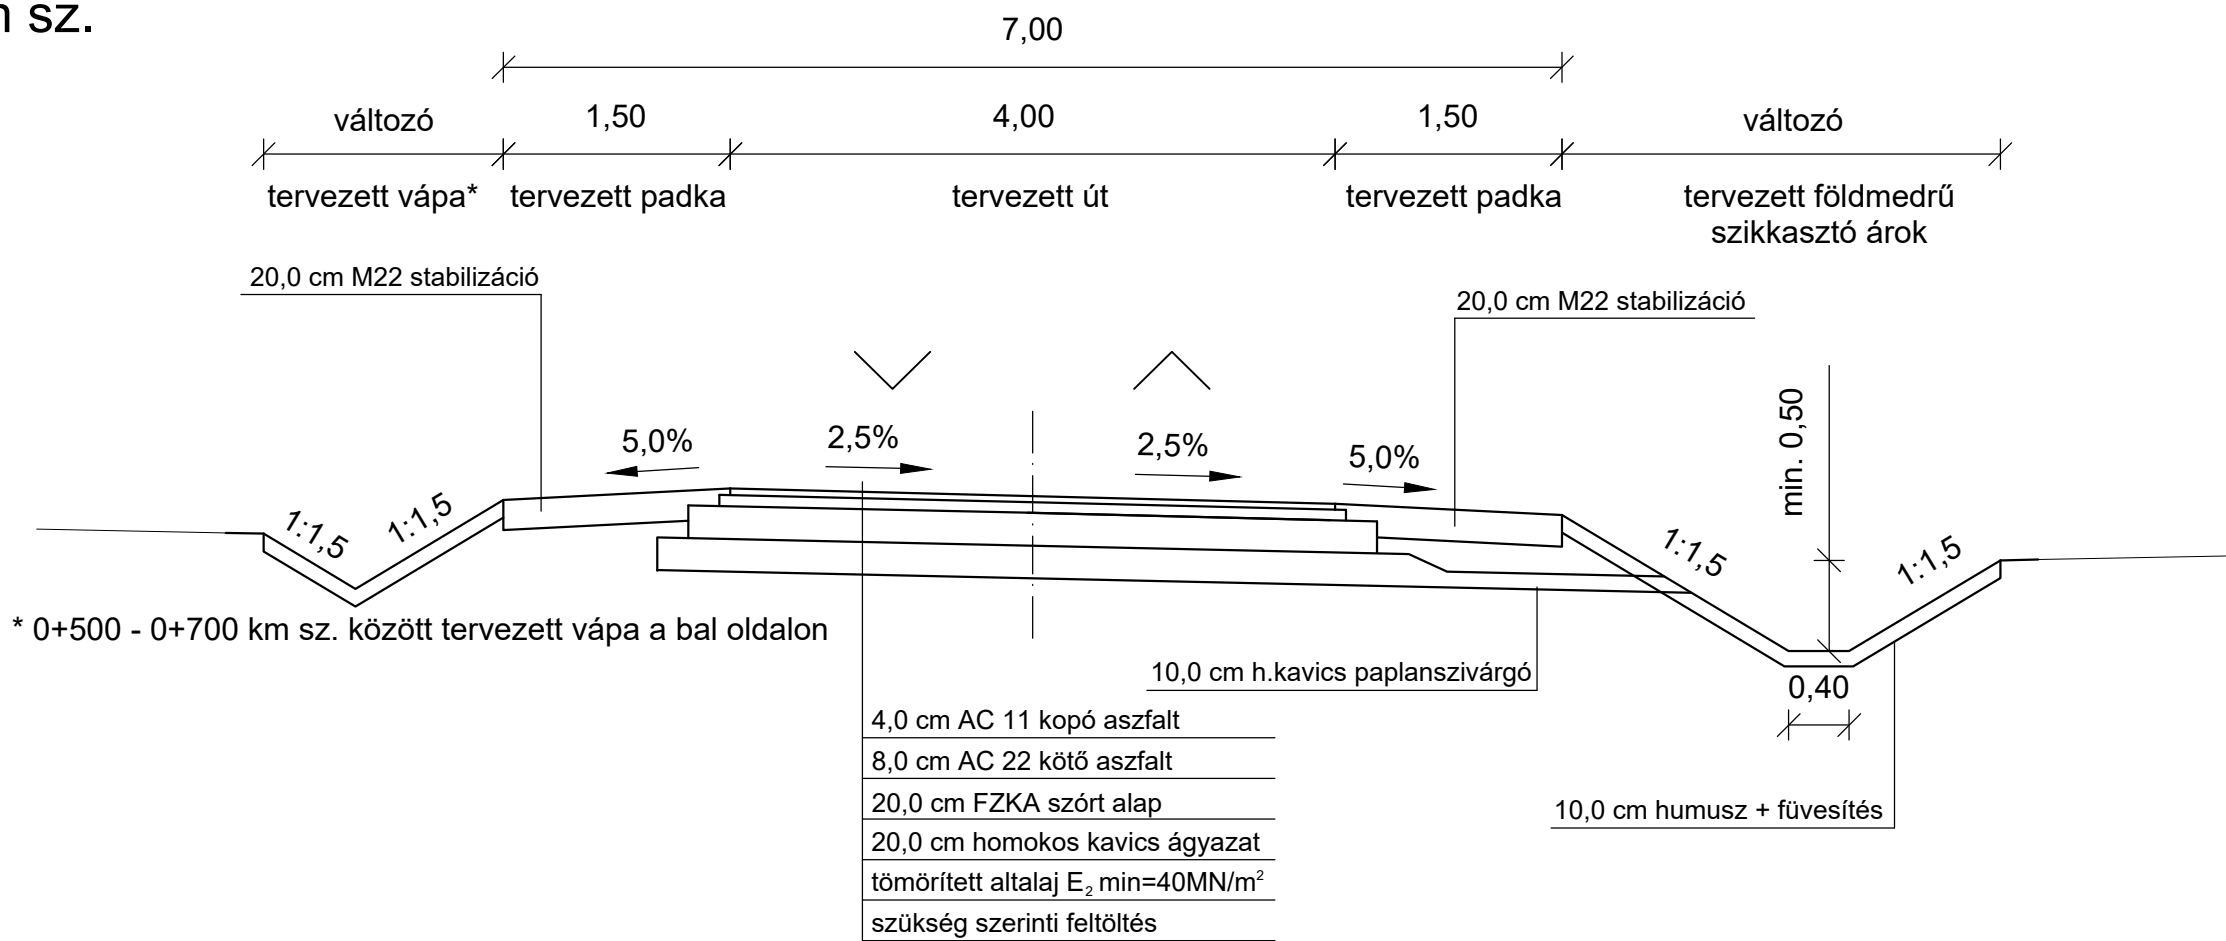

Megjegyzés:
A közmű vezetékek nyomvonalai az üzemeltetők adatszolgáltatása alapján lett ábrázolva.
A közműnyilvántartás hiányossága és pontatlansága miatt a közművezetékek nyomvonala több helyen bizonytalan, tájékoztató jellegű.
A meglévő közmű vezetékek nyomvonalát kutatóárokcal és műszeres vezetékkutatással javasoljuk pontosítani a kivitelezés során.

Az építése munka csak KIVITELI TERVEK alapján végezhető 191/2009 (IX.15.) Korm. rendelet alapján!

A tervdokumentáció szerzői jog védelem alatt áll. A szerzői jog az EPLY Kft-t illeti meg!
A tervdokumentáció nyilvánosságra hozatala, másolása, átdolgozása , más célra történő hasznosítása és továbbtervezése a tervező hozzájárulása nélkül nem lehetséges!

MEGBÍZÓ:	 JÁSZFÉNYSZARU VÁROS ÖNKORMÁNYZATA Jászfényszaru, Szabadság tér 1.			
TERVEZŐ:	 EPLY 5000 Szolnok, Vízpart krt 62. Tel./Fax: +36 (56) 230 - 930; Mob.: +36 (30) 847-1143 e-mail: info@eply.hu; web: www.eply.hu			Dátum: 2018. 11 hó
Felelős tervező: Kácsor András KÉ-K/16-0082	Aláírás: 	Ügyvezető: Bencsik Péter	Aláírás: 	Méretarány: M 1:50
Tervfajta: KIVITELI TERV				Tervszám: EP-50/2017
Tárgy: „TK” ÚT MEGHOSSZABBÍTÁSA BURKOLATÉPÍTÉS				Rajzsám: U-06
Rajz megnevezés: MINTAKERESZTSZELVÉNY				
Ezen terv az EPLY KFT. szellemi tulajdona, amelyet szerzői jog véd!				