


telekhatár

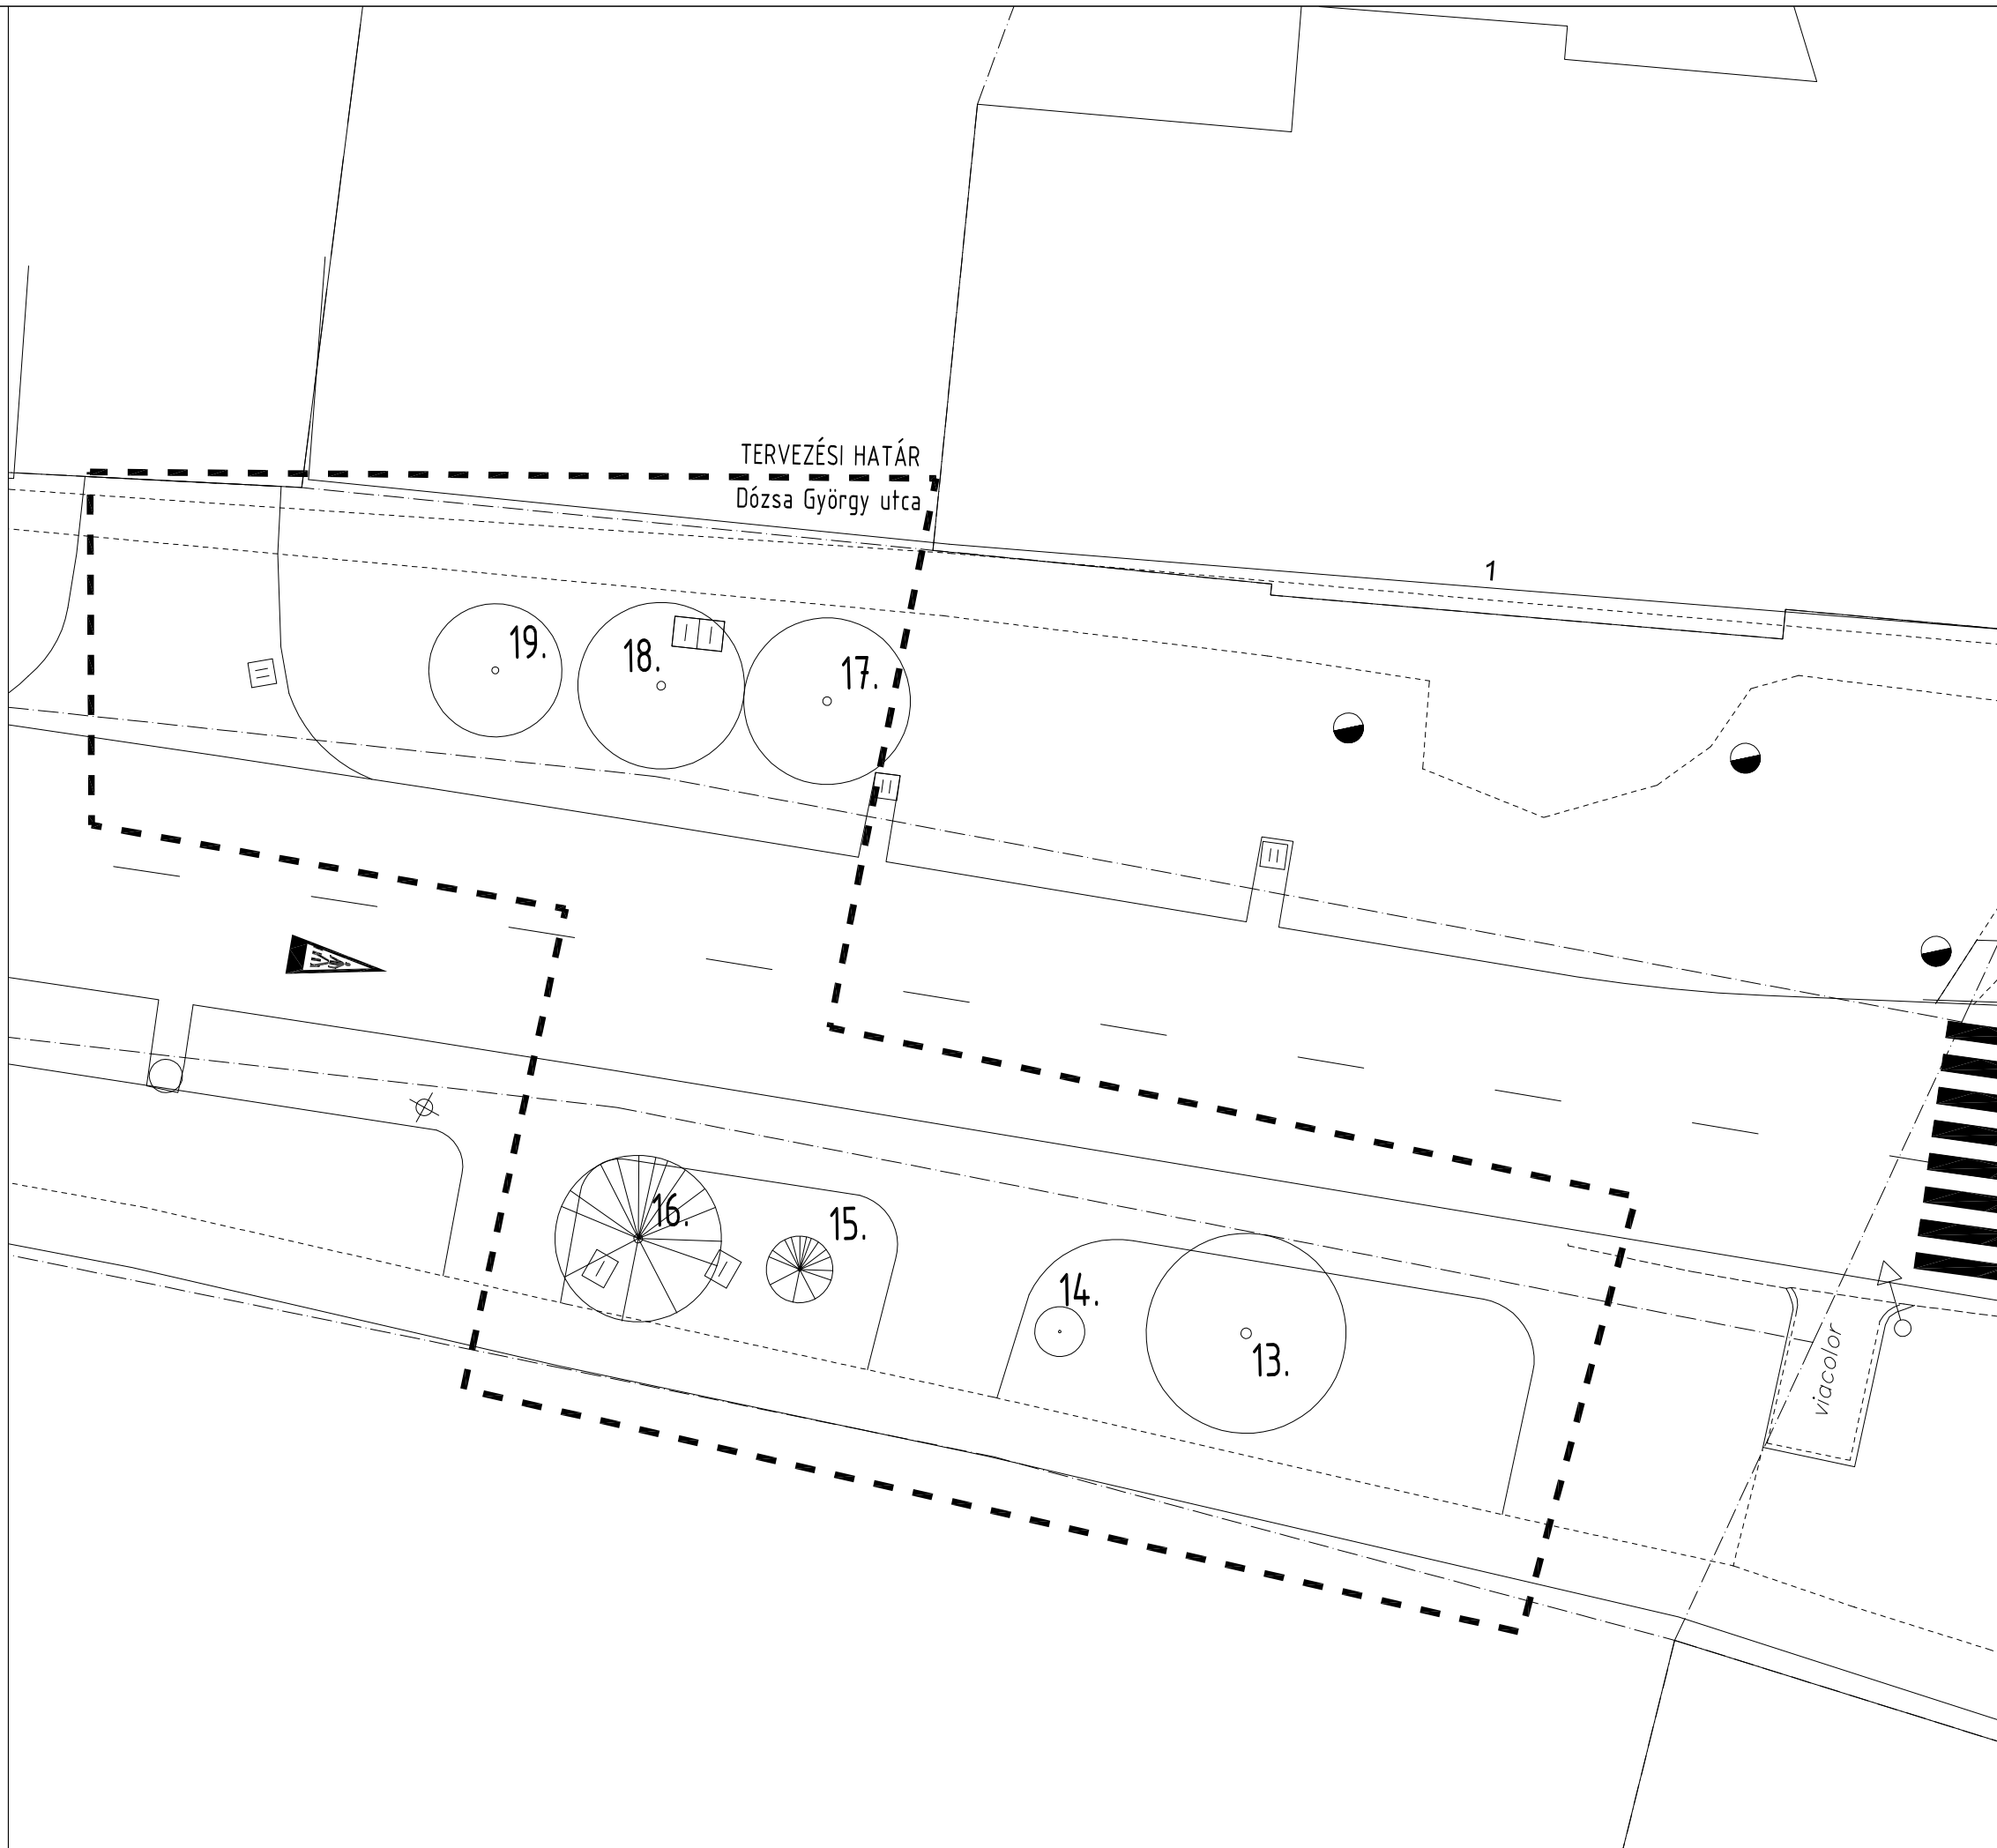

1112 Budapest, Kápolna u.18.,+361 786 74 40
uconcept@uconcept.hu/www.urbanconcept.hu

cím:

**Jászfényszaru
településközpont
komplex fejlesztése**
5126 Jászfényszaru

megbízó:

**Jászfényszaru Város
Önkormányzata**
5126 Jászfényszaru
Szabadság tér 1.

felelős tervező:

Kontra Dániel
okl. tájépítésmérnök
vezető tervező
K/1 01-5216

tájképítész tervező:

Tislér Dina
okl. tájépítész

Klotz Veronika
okl. tájépítésszámárnök

tervtípus:

KIVITELI TERV

tervcím:

NÖVÉNYKATASZTER -
CSERJEKIVÁGÁSI TERV

lépték:

1:200

dátum:

2017.07.05.

revízió:

00. |

rajzszám:

K03/1