


JELMAGYARÁZAT

- meglevő, megmaradó lombos fa
- meglevő, megmaradó pikkelylevelű öz.
- meglevő, megmaradó tűlevelű örökzöld
- kivágandó fa
- tuskó
- meglevő cserje irtandó
- meglevő cserje megtartandó
- meglevő hulladékgyűjtő
- bontandó kiemelt szegély
- bontandó kerékpártároló
- telekhatár

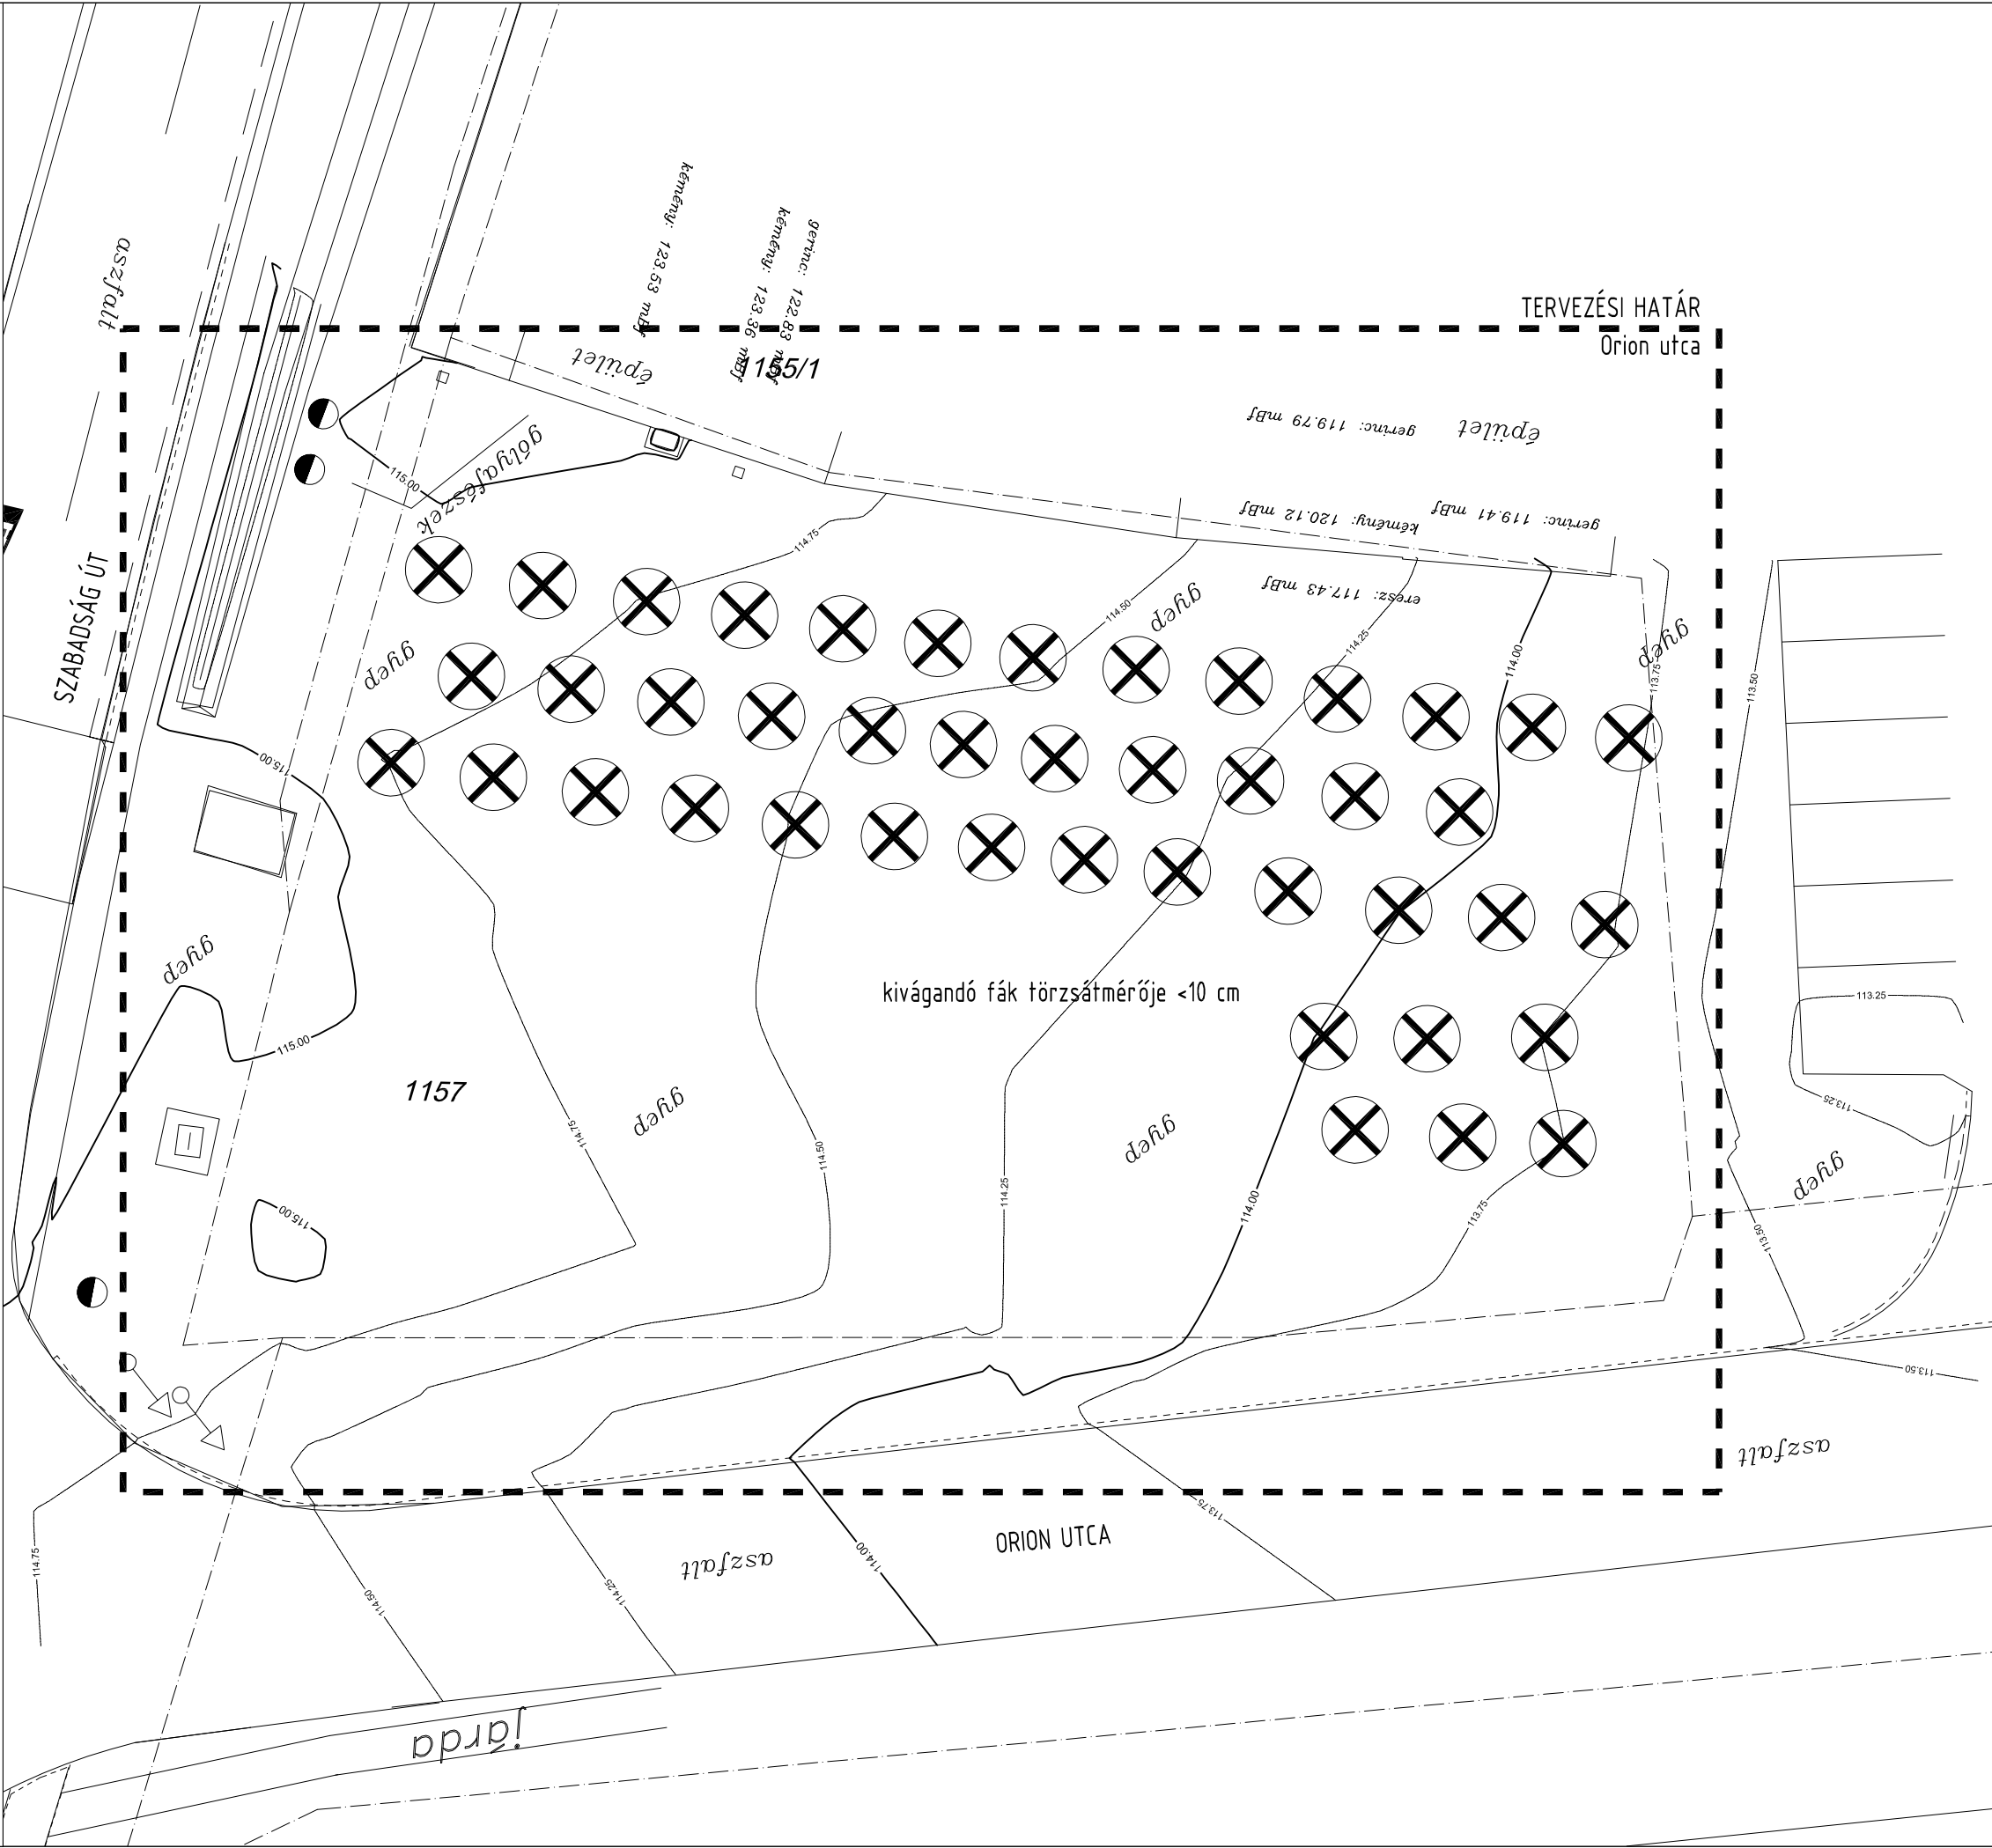

 **urban concept**
landscape / architecture / design

1112 Budapest, Kápolna u.18., +361 786 74 40
uconcept@uconcept.hu/www.urbanconcept.hu

cím:

**Jászfényszaru
településközpont
komplex fejlesztése**
5126 Jászfényszaru

megbízó:

**Jászfényszaru Város
Önkormányzata**
5126 Jászfényszaru
Szabadság tér 1.

felelős tervező:

Kontra Dániel
okl. tájépítészmérnök
vezető tervező
K/1 01-5216

tájépítész tervező:

Tislér Dina
okl. tájépítész
Klotz Veronika
okl. tájépítészmérnök

tervtípus:

KIVITELI TERV

tervcím:

**NÖVÉNYKATASZTER -
CSERJEKIVÁGÁSI TERV**
Orion utca

lépték:

1:200

dátum:

2017.07.05.

revízió:

00.

rajzsám:

K05/1