









JELMAGYARÁZAT

-  meglévő, megmaradó lombos fa
-  meglévő, megmaradó pikkelylevelű öz.
-  meglévő, megmaradó tűlevelű örökzöld
-  tervezett lombos fa
-  tervezett cserje/díszfű/évelő
-  gye
-  telekhatár

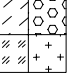

 **urban concept**  
landscape / architecture / design

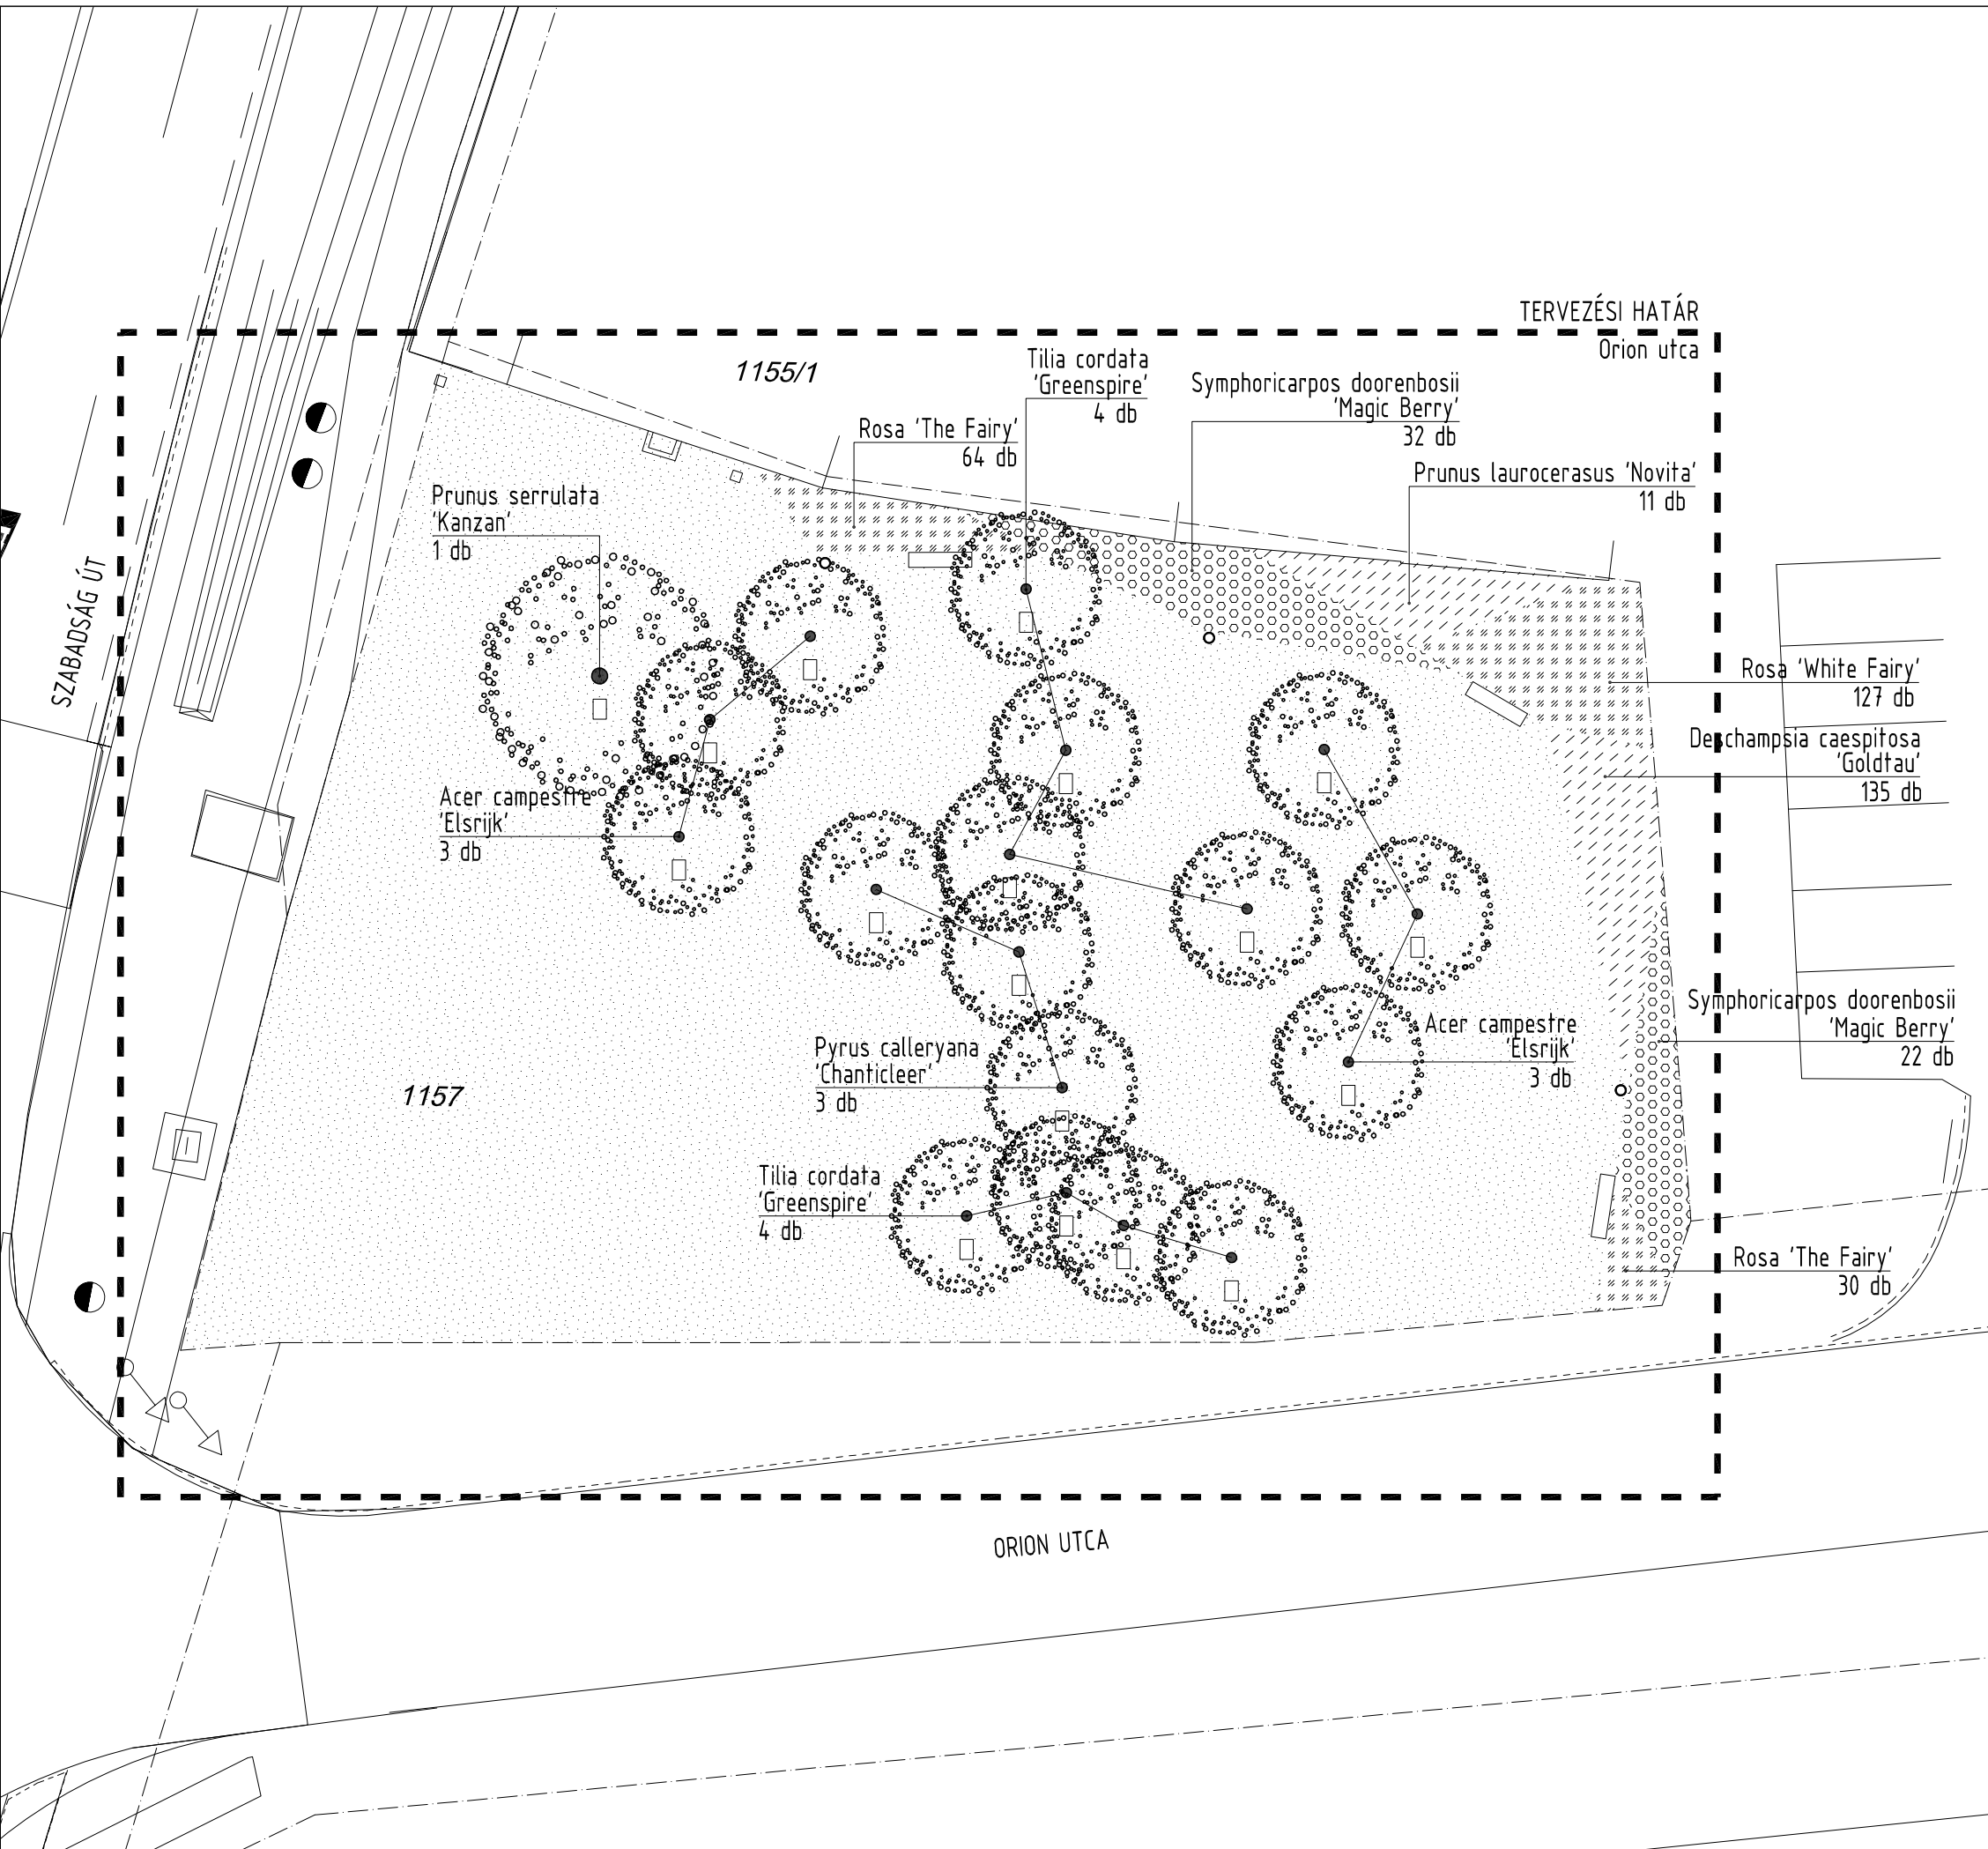1112 Budapest, Kápolna u.18., +361 786 74 40  
uconcept@uconcept.hu/www.urbanconcept.hu

cím:

**Jászfényszaru  
településközpont  
komplex fejlesztése**  
5126 Jászfényszaru

megbízó:

**Jászfényszaru Város  
Önkormányzata**  
5126 Jászfényszaru  
Szabadság tér 1.

felelős tervező:

**Kontra Dániel**  
okl. tájépítészmérnök  
vezető tervező  
K/1 01-5216

tájépítész tervező:

**Tislér Dina**  
okl. tájépítész

**Klotz Veronika**  
okl. tájépítészmérnök

tervtípus:

**KIVITELI TERV**

tervcím:

**NÖVÉNYKIÜLTETÉSI  
TERV**  
Orion utca

lépték:

revízió:

**1:200**

**00.**

dátum:

rajzszám:

**2017.07.05.**

**K05/3**