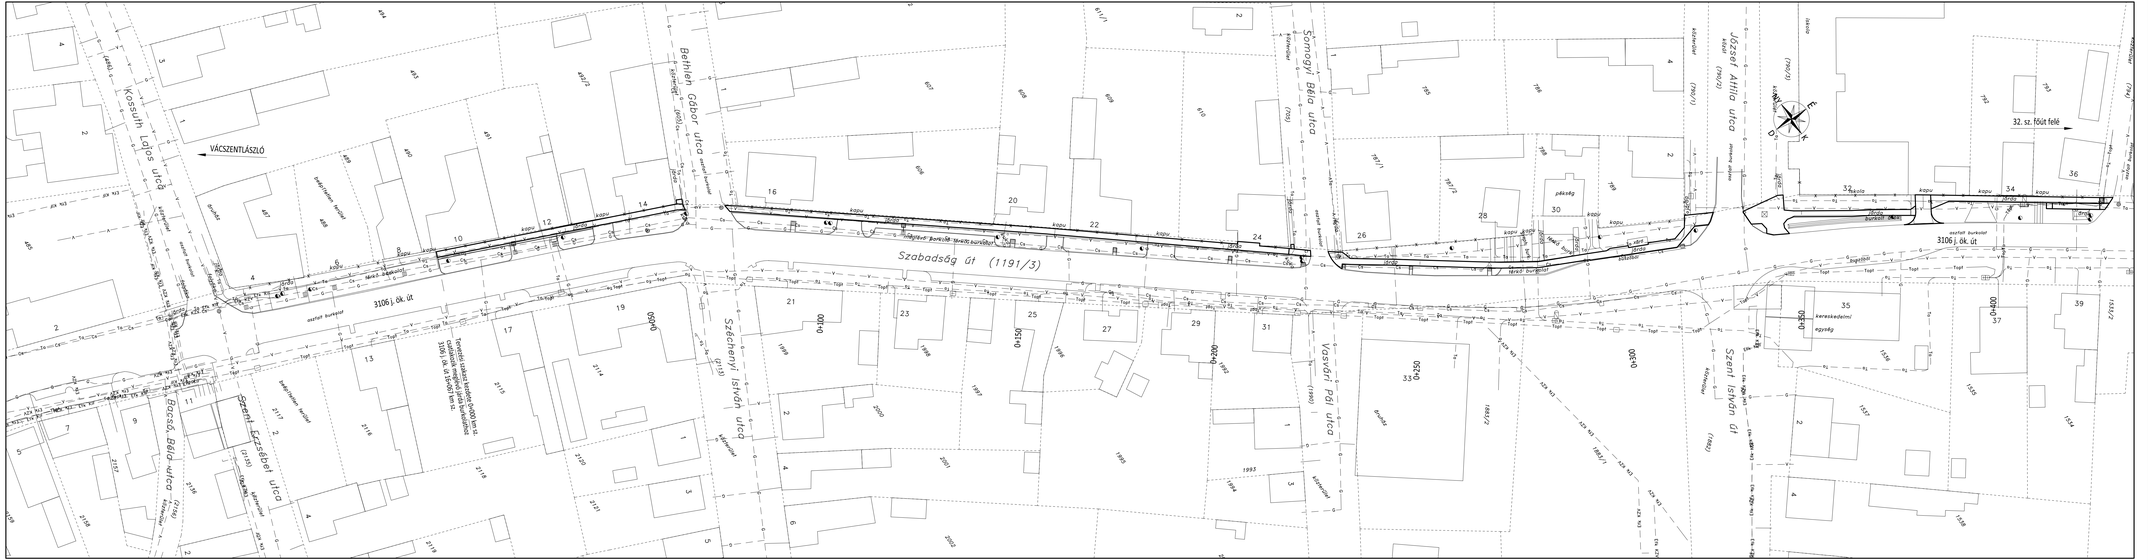

Jelmagyarázat:

- G — gázvezeték
- V — vízvezeték
- Sz — szennyvíz csatorna
- Cs — csapadékvíz csatorna
- É% KF — elektromos földkábel kiírószűrtségű
- É% KÖ — elektromos földkábel közlépcsőszűrtségű
- É% KV — elektromos földkábel közvilágítás
- É% KF — elektromos légvezeték kiírószűrtségű
- É% KÖ — elektromos légvezeték közlépcsőszűrtségű
- É% KV — elektromos légvezeték közvilágítás
- Ti — telefon légvezeték
- Tk — telefon földkábel
- Ta — telefon alépítmény
- Topt — telefon optikai kábel
- Kv — kábeltévé légvezeték
- elektromos oszlop
- telefon oszlop
- vízmérő, közműaknák aknák, elektromos szekrény föld alatti-, föld feletti tűzcsap, közlekedő
- meglévő átemez, új átemez
- meglévő földrészlethatár
- kerítés

FIGYELEM!
A meglévő közműszolgáltatók, föld alatti létesítmények elhelyezkedése csak tájékoztató jellegű!
A közműnek bizonyítatlan nyomvonala vagyott földmunkája csak a közműszerelők szakfelügyelete mellett végezhető!
Kivitelezés előtt szükség szerinti sürűségű megoldó feltárási kell végezni, a közműnyomvonalak elhelyezkedését bemérnéssel ítgyelteni!

ENGEDÉLYEZÉSI TERV

BAUFINISER Szolgáltató és Kereskedelmi Kft.
H-5000 Szolnok, Gutenberg tér 4.

Építtető: Jászfényszaru Város Önkormányzata
5126 Jászfényszaru, Szabadság tér 1.

Tárgy: Jászfényszaru Szabadság u. járda épités
útépítés engedélyezési terv

Cím: KÖZMŰGENPLÁN I.

Méretarány: M=1:500

Felelős tervező: Marosi Csaba
KÉ-korlátozott/16-0531

Tervszám: B-126/2016

Dátum: 2016. július hó

Rajzszám: 7/1.

Ezen terv a BAUFINISER Kft. szellemi terméke, mely szerzői jogvédelem alatt áll.
Ezen engedélyezési terv, a 191/2009. Korm. rendelet értelmében,
csak kiviteli tervvel együtt alkalmas kivitelezésre.