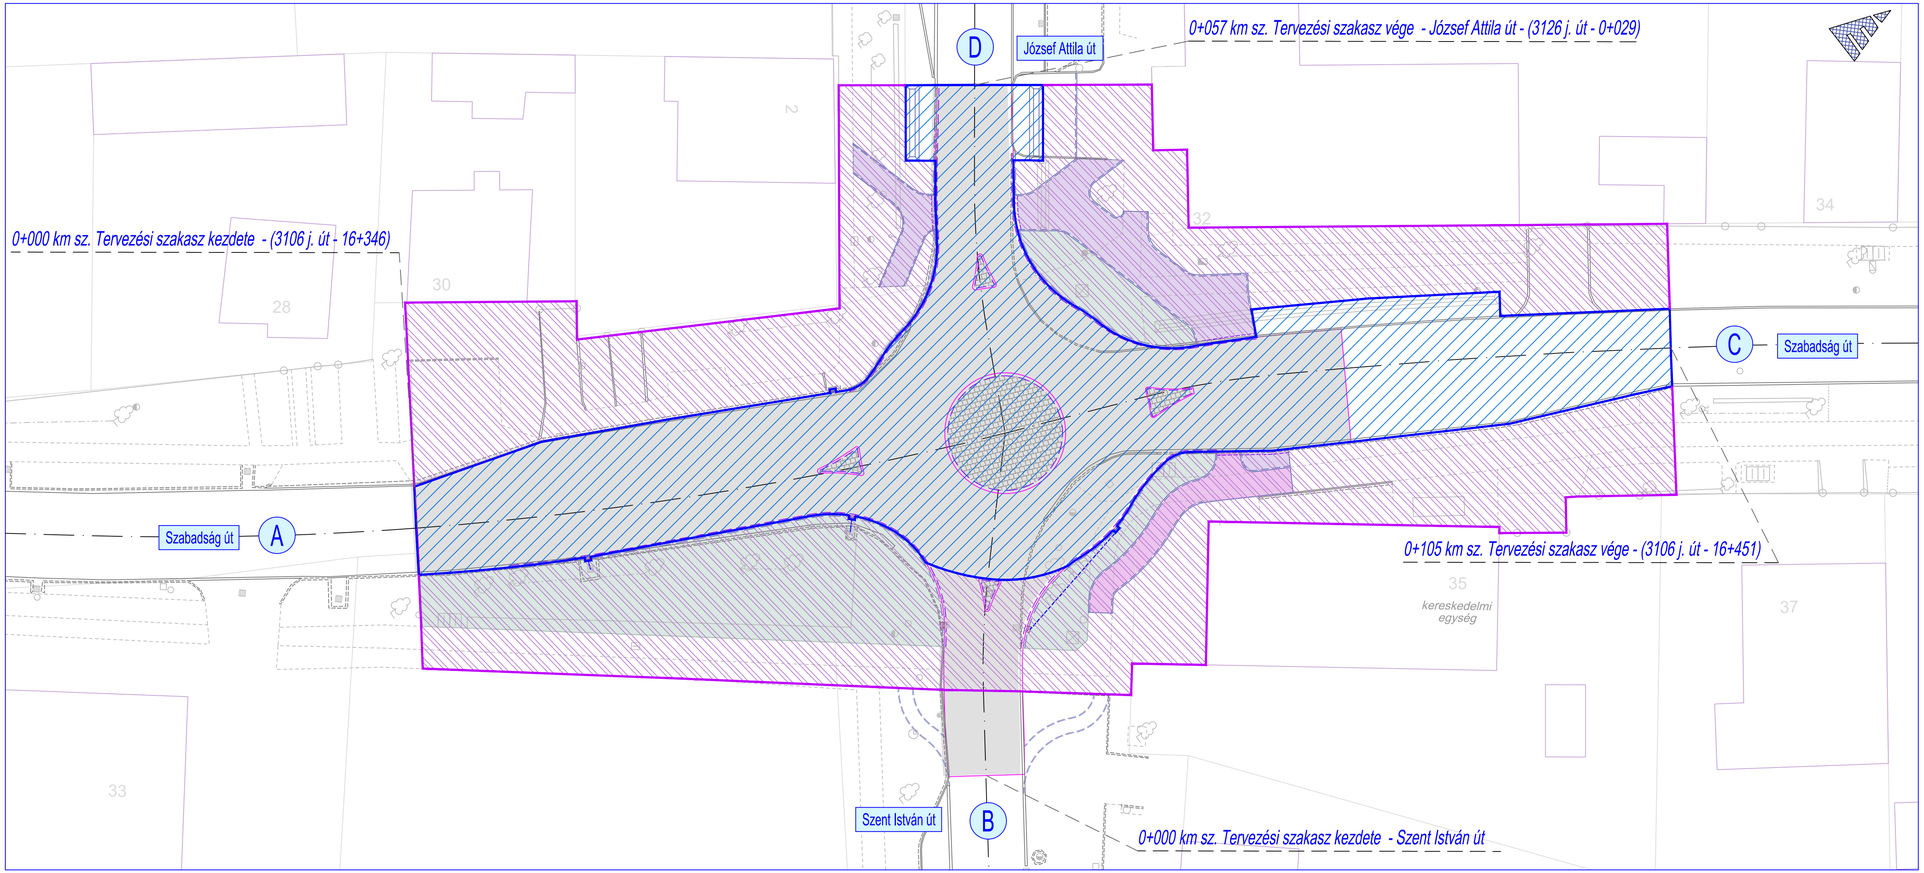

Jelmagyarázat

MK Nzrt. kezelésében

Jászfényszaru Önk. kezelésében

Megjegyzés:
A közmű vezetékek nyomvonalai az üzemeltetők adatszolgáltatása alapján lett ábrázolva.
A közműnyilvántartás hiányossága és pontatlansága miatt a közművezetékek nyomvonala több helyen bizonytalan, tájékoztató jellegű.
A meglévő közmű vezetékek nyomvonalát kutatóárokkal és műszeres vezetékkutatással javasoljuk pontosítani a kivitelezés során.

Az építése munka csak KIVITELI TERVEK alapján végezhető 191/2009 (IX.15.) Korm. rendelet alapján!

A tervdokumentáció szerzői jog védelem alatt áll. A szerzői jog az EPLY Kft-t illeti meg!
A tervdokumentcáió nyilvánosságra hozatala, másolása, átdolgozása , más célra történő hasznosítása és továbbtervezése a tervező hozzájárulása nélkül nem lehetséges!

MEGBÍZÓ	JÁSZFÉNYSZARU VÁROS ÖNKORMÁNYZATA Jászfényszaru, Szabadság tér 1.			
TERVEZŐ	EPLY KFT. 5000 Szolnok, Újszászi út 9/1 hrsz (Gima Szolnok Ipari Park / Vállalkozó ház 2) Tel./Fax: +36 (56) 230 - 930; Mob.: +36 (30) 847-1143 e-mail: info@eply.hu; web: www.eply.hu			Dátum: 2017.03 hó
Felelős tervező: Kácsor András KÉ-K/16-0082	Aláírás:	Szerkesztő: Bencsik Péter	Aláírás:	Méretarány: *M=1:250*
Tervfajta:	ÚTÉPÍTÉSI ENGEDÉLYEZÉSI TERV			Tervszám: EP-01/2018
Tárgy:	3106 sz. Vácszentlászló-Jászfényszaru ök. 16+396 km és 3126 sz. Jászfényszaru-Boldog ök. út 0+000 km körforgalmi csomópont átépítése			Rajzszám: *U-04.6*
Rajz megnevezés:	*KEZELŐI LEHATÁROLÁS HELYSZÍNRAJZA*			

Ezen terv az EPLY KFT. szellemi tulajdona, amelyet szerzői jog véd!