


JELMAGYARÁZAT

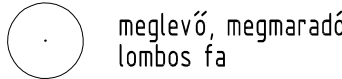

meglévő, megmaradó lombos fa



meglévő, megmaradó pikkelylevelű őz.



meglévő, megmaradó tűlevelű örökzöld



tervezett lombos fa




tervezett cserje/
díszfű/évelő



gyep



telekhatár

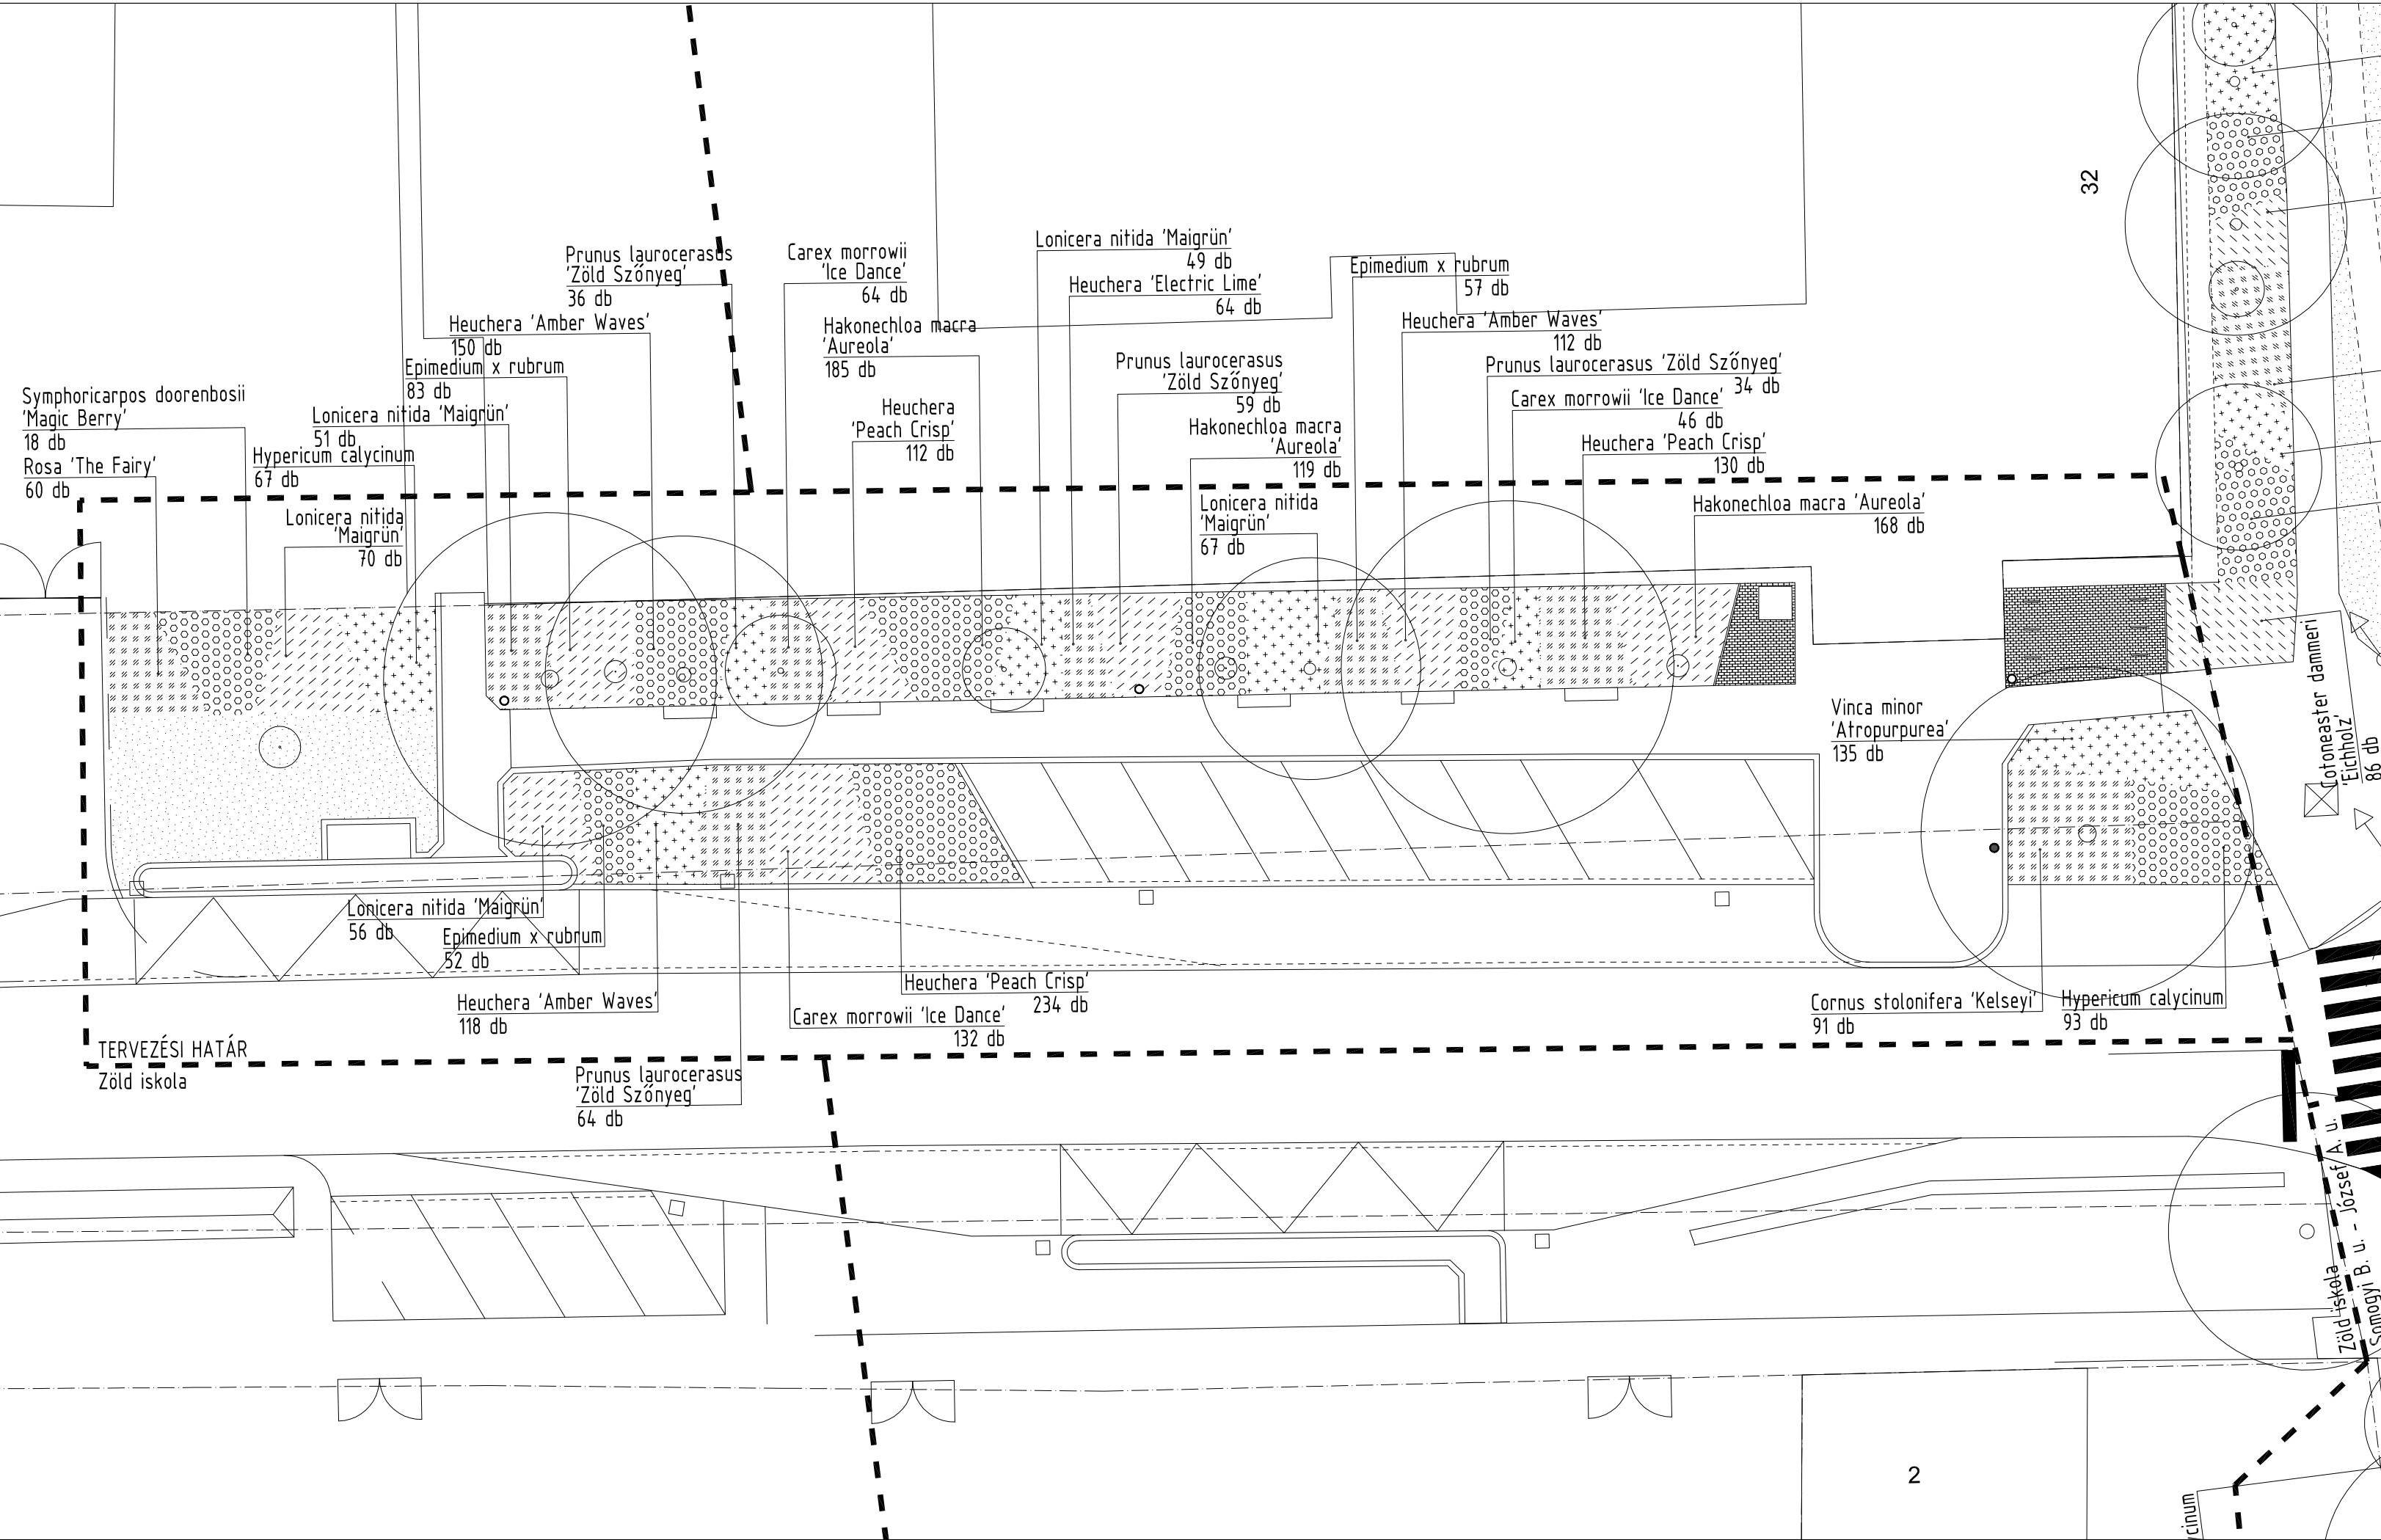

urban concept
landscape /architecture /design

1112 Budapest, Kápolna u.18.,+361 786 74 40
uconcept@uconcept.hu/www.urbanconcept.hu

cím:

Jászfényszaru
településközpont
komplex fejlesztése
5126 Jászfényszaru

megbízó:

Jászfényszaru Város
Önkormányzata
5126 Jászfényszaru
Szabadság tér 1.

felelős tervező:

Kontra Dániel
okl. tájépítésmérnök
vezető tervező
K/1 01-5216

tájépítész tervező:

Tislér Dina
okl. tájépítész
Klotz Veronika
okl. tájépítésmérnök

tervtípus:

KIVITELI TERV

tervcím:

NÖVÉNYKIÜLTETÉSI
TERV

Zöld iskola előtti zöldfelület

lépték:

1:200

dátum:

2017.07.05.

revízió:

00.

rajzsám:

K02/3