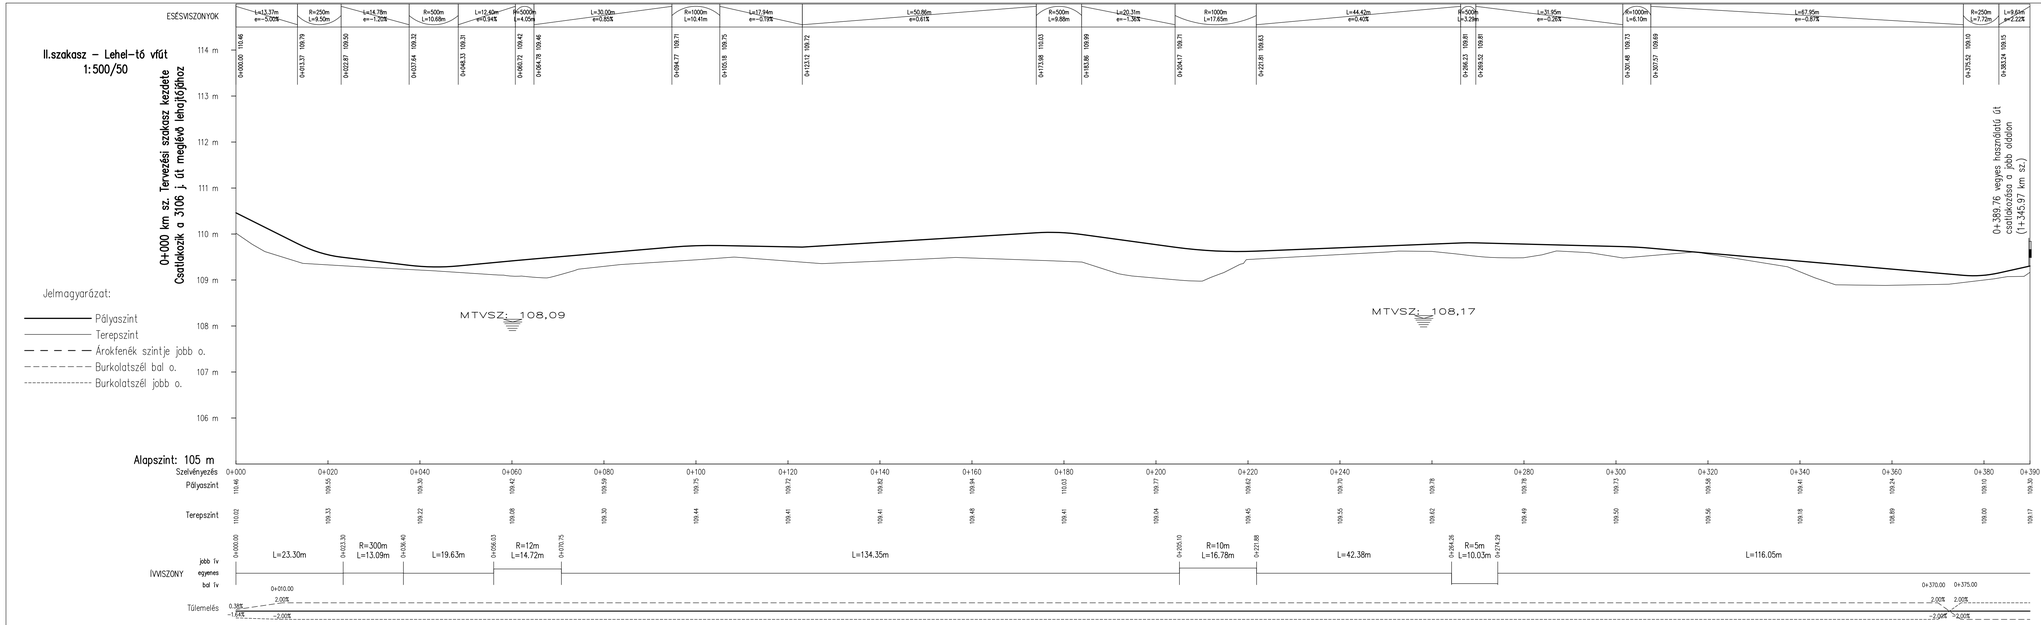

Tárgy:

Jászfényszaru, Csörsz vezér kerékpárút (I-IV. ütem), kerékpáros híd és kerékpáros pihenőpark építése
TOP_PLUSZ-1.1.3-21-JN1-2022-00020

Megrendelő:

JÁSZFÉNYSZARU VÁROS ÖNKORMÁNYZATA
5126 Jászfényszaru, Szabadság tér 1.
Levelezési cím: 5126 Jászfényszaru, Pf.: 1.
Tel.: +36 57 520 101
onkormanyzat@jaszfenyszaru.hu

Generáltervező:

SPECIALTERV
1134 Budapest, Kassák Lajos utca 81.
www.specialterv.hu
specialterv@specialterv.hu

Ügyvezető: Dávid Gábor
Projektvezető: Fejes Zoltán

Szaktervező:

SPECIALTERV
1134 Budapest, Kassák Lajos utca 81.
www.specialterv.hu
specialterv@specialterv.hu

Tervszám: 23.104

Felelős tervező: Tóth Szima KÉ-K 01-16903
Tervező:
Tervező:
Ellenőr: Kurucz Tibor KÉ-T 01-7866

Terv tárgya: **Jászfényszaru, Csörsz vezér kerékpárút (I-IV. ütem), kerékpáros híd és kerékpáros pihenőpark**

Tervfázis: Kiviteli terv
Szállítási ütem jele: V01

Szakág: Útépítés, vízépítés, forgalomtechnika
Szakág jele: A

Megnevezés: **Részletes hossz-szelvény - II/A. szakasz**
Lehel-horgászító körüli vegyes forgalmú út 0+000-0+390 km sz. között

Dátum: 2023.11.30.
Méretarány: M=1:500/50
Rajzszám: A_05.02_V01

Fájl elnevezés: A_05