III.szakasz –
Árvízvédelmi töltés kpt
1:500/50

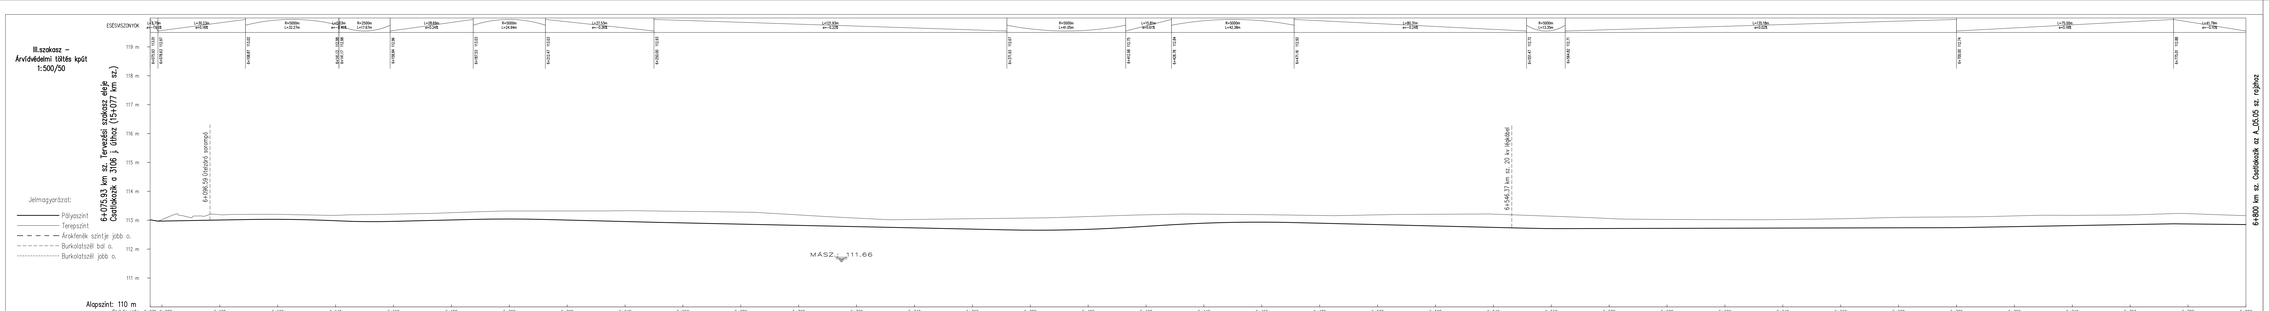

Tárgy:	Jászfényszaru, Csörsz vezér kerékpárút (I-IV. ütem), kerékpáros híd és kerékpáros pihenőpark építése TOP_PLUSZ-1.1.3-21-JN1-2022-00020	
Megrendelő:	JÁSZFÉNYSZARU VÁROS ÖNKORMÁNYZATA 5130 Jászfényszaru, Szent István tér 1. Levélcím: Pf. 5130 Jászfényszaru, Pf. 5. Tel.: +36 57 520 551 onkormanyzat@jaszfenyszaru.hu	
Generáltervező:	SPECIALTERV 1134 Budapest, Kassák Lajos utca 81. www.specialterv.hu specialterv@specialterv.hu	Ügyvezető: Dávid Gábor Projektvezető: Fejes Zoltán
Szakterező:	SPECIALTERV 1134 Budapest, Kassák Lajos utca 81. www.specialterv.hu specialterv@specialterv.hu	Tervszám: 23.104
Felelős tervező: Tóth Ilona KÉ-A/1-16863	Tervező:	Tervező: Ellenőr: Kurcsi Tibor KÉ-T/1-7466
Terv tárgya:	Jászfényszaru, Csörsz vezér kerékpárút (I-IV. ütem), kerékpáros híd és kerékpáros pihenőpark	
Tervfázis:	Kiviteli terv	Szakítási ütem jele: V01
Szakág:	Útépítés, vízépítés, forgalomtechnika	Szakág jele: A
Megnevezés:	Részletes hossz-szelvény - III. szakasz Árvízvédelmi töltésen vezetett kerékpárút 6+076-6+800 km sz. között	
Dátum: 2023.11.30.	Méretarány: M=1:500/50	Rajzszám: A_05.04_V01
Fájl elnevezés:	A_05	