

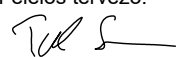


Tárgy:				Jászfényszaru, Csörsz vezér kerékpárút (I-IV. ütem), kerékpáros híd és kerékpáros pihenőpark építése TOP_PLUSZ-1.1.3-21-JN1-2022-00020	
Megrendelő:				JÁSZFÉNYSZARU VÁROS ÖNKORMÁNYZATA 5126 Jászfényszaru, Szabadság tér 1. Levelezési cím: 5126 Jászfényszaru, Pf.: 1. Tel.: +36 57 520 101 onkormanyzat@jaszfenyszaru.hu	
Generáltervező:				1134 Budapest, Kassák Lajos utca 81. www.specialterv.hu specialterv@specialterv.hu	
				Ügyvezető: Dávid Gábor Projektvezető: Fejes Zoltán	
Szaktervező:				1134 Budapest, Kassák Lajos utca 81. www.specialterv.hu specialterv@specialterv.hu	
				Tervszám: 23.104	
Felelős tervező:		Tervező:		Tervező:	
 Tóth Soma KÉ-K 01-16903				 Kurucz Tibor KÉ-T 01-7866	
Terv tárgya: Jászfényszaru, Csörsz vezér kerékpárút (I-IV. ütem), kerékpáros híd és kerékpáros pihenőpark					
Tervfázis: Kiviteli terv				Szállítási ütem jele: V01	
Szakág: Útépítés, vízépítés, forgalomtechnika				Szakág jele: A	
Megnevezés: Keresztszelvények - I. szakasz Csörsz vezér kerékpárút					
Dátum: 2023.11.30.		Méretarány: M=1:100		Rajzszám: A_07.01_V01	
Fájl elnevezés: A_07_01_pecset					

I. szakasz – Csörsz kpút
0+007.50

M=1:100
Alapszint: 108 m

TERVEZETT MAGASSÁG	
--------------------	--	--	

I. szakasz – Csörsz kpút
0+025.00

M=1:100
Alapszint: 108 m

TERVEZETT MAGASSÁG	</
--------------------	--	--	----

I. szakasz – Csörsz kpút
0+050.00

M=1:100
Alapszint: 108 m

TERVEZETT MAGASSÁG															
TERVEZETT TÁVOLSÁG															
FÖLDMUNKA MAGASSÁG															
FÖLDMUNKA TÁVOLSÁG															
TEREPMAGASSÁG	109.59	109.66	109.72	109.74	109.83	109.74	109.81	109.91	110.02	109.96	109.70	109.31	109.58	109.70	109.78

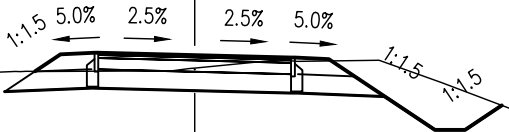
I. szakasz – Csörsz kpút
0+075.00

M=1:100
Alapszint: 108 m

TERVEZETT MAGASSÁG															
TERVEZETT TÁVOLSÁG															
FÖLDMUNKA MAGASSÁG															
FÖLDMUNKA TÁVOLSÁG															
TEREPMAGASSÁG	109.60	109.65	109.72	109.80	109.90	109.86	109.99	110.11	110.09	110.09	110.06	109.57	109.20	109.20	109.84

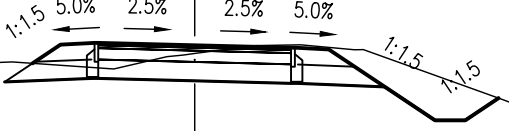
I. szakasz – Csörsz kpút
0+100.00

M=1:100
Alapszint: 108 m

TERVEZETT MAGASSÁG																
TEREPMAGASSÁG	109.66	109.69	109.71	109.80	109.97	110.02	110.13	110.12	110.12	110.12	109.39	109.77	109.88	109.92	109.90	109.90

I. szakasz – Csörsz kpút
0+125.00

M=1:100
Alapszint: 108 m

TERVEZETT MAGASSÁG																
TEREPMAGASSÁG	109.70	109.71	109.71	109.81	109.89	109.97	110.08	110.20	110.20	110.20	109.48	109.78	109.92	109.93	109.93	109.93

I. szakasz – Csörsz kpút
0+150.00

M=1:100
Alapszint: 108 m

TERVEZETT MAGASSÁG													
TERVEZETT TÁVOLSÁG													
FÖLDMUNKA MAGASSÁG													
FÖLDMUNKA TÁVOLSÁG													
TEREPMAGASSÁG	109.68	109.70	109.76	109.85		109.91		109.94		109.85	109.81	109.85	109.95

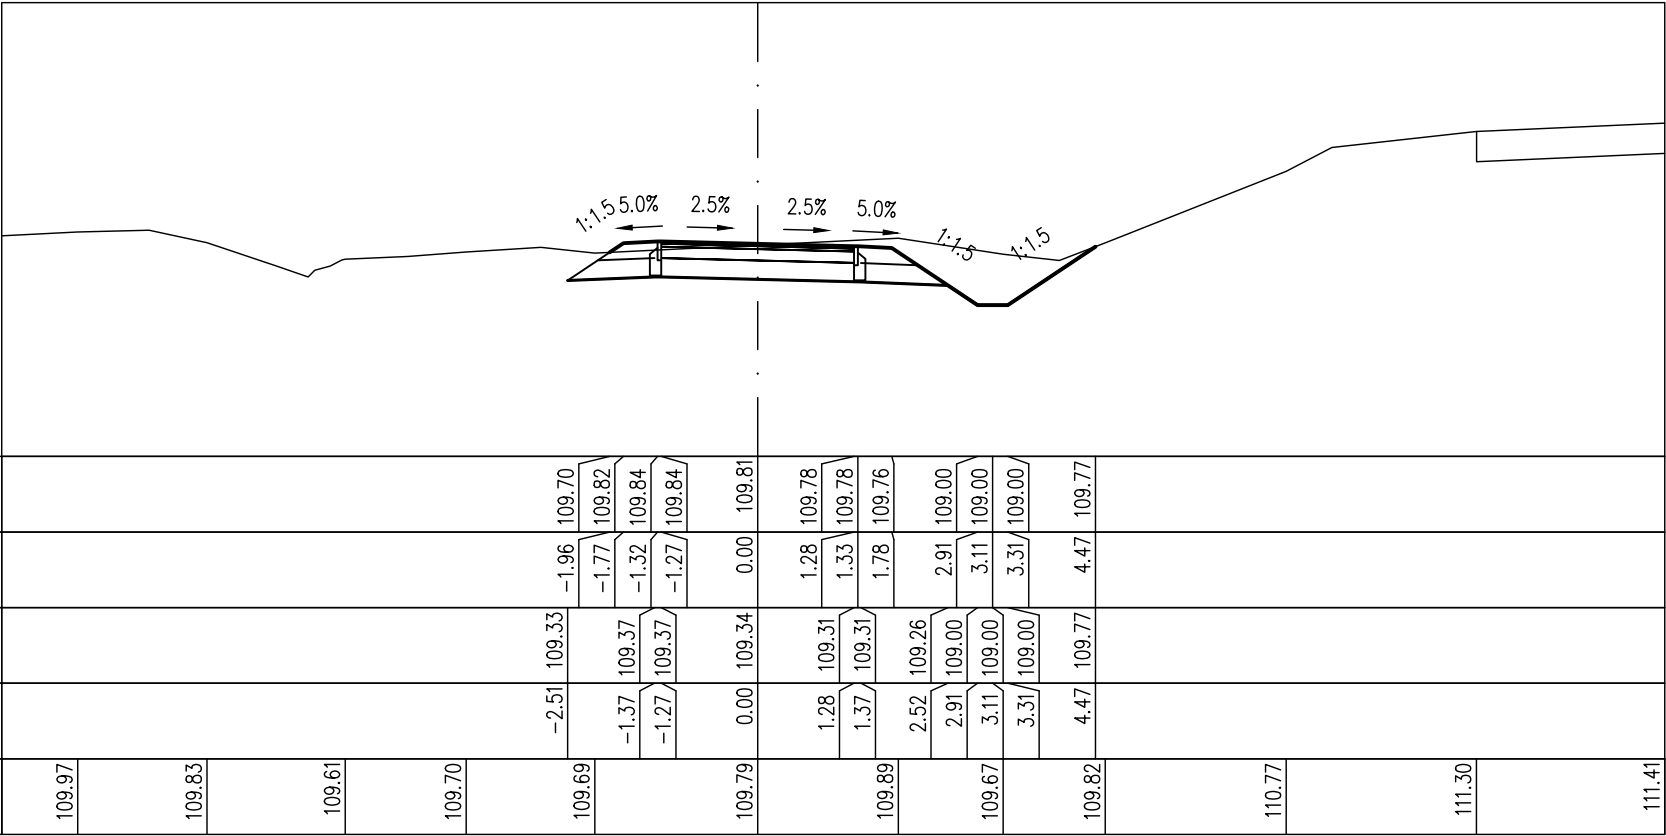
I. szakasz – Csörsz kpút
0+175.00

M=1:100
Alapszint: 108 m

TERVEZETT MAGASSÁG													
TERVEZETT TÁVOLSÁG													
FÖLDMUNKA MAGASSÁG													
FÖLDMUNKA TÁVOLSÁG													
TEREPMAGASSÁG	109.90	109.93	110.02	110.05		110.00		110.02		110.02	110.03	110.03	110.04

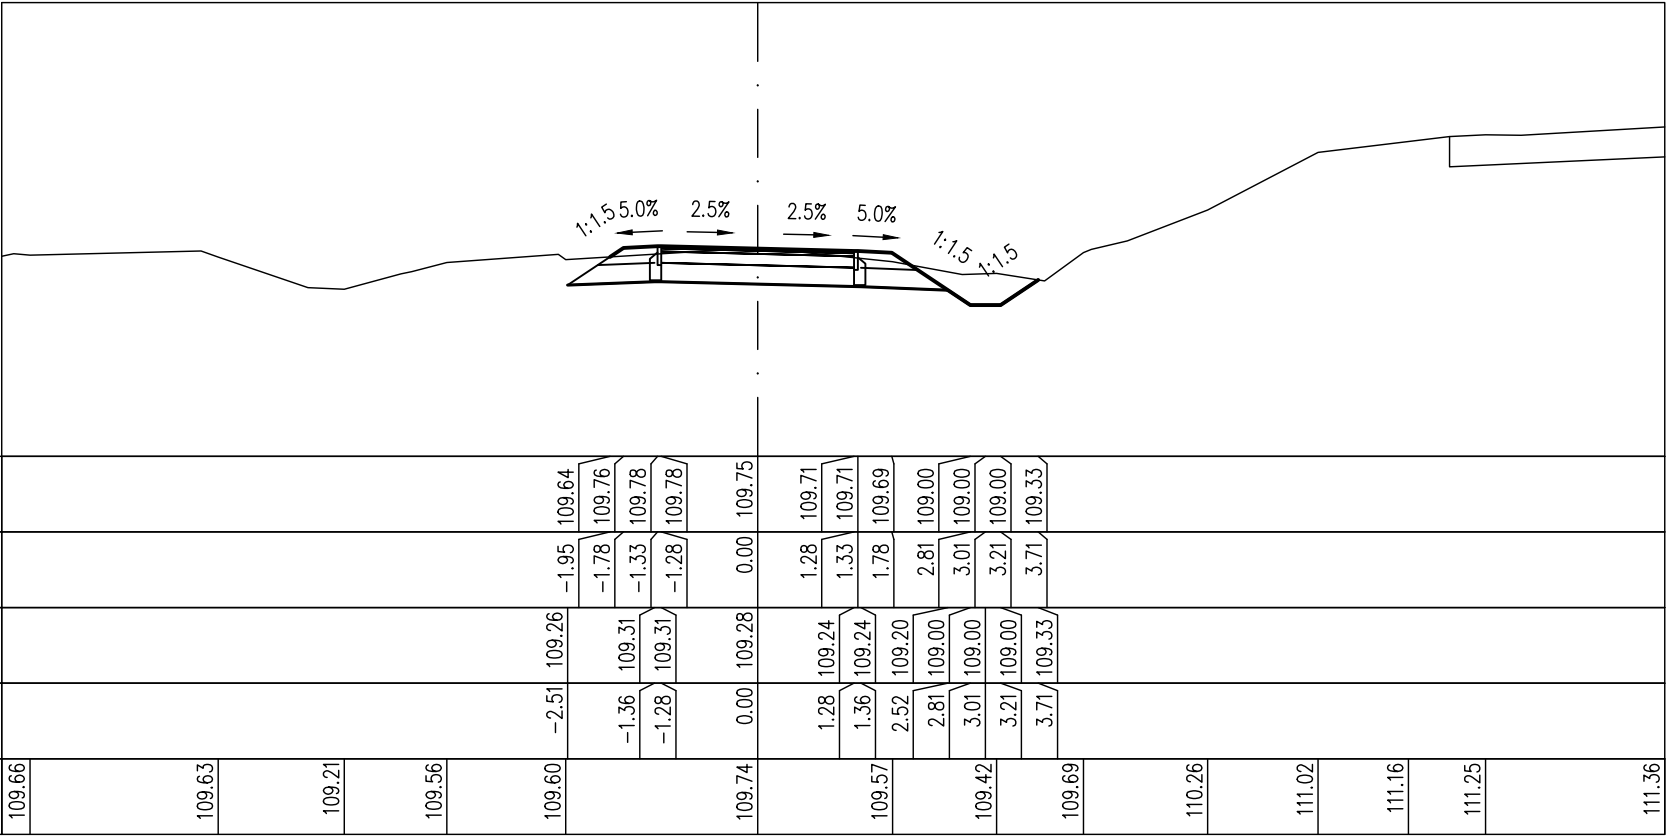
I. szakasz – Csörsz kpút
0+200.00

M=1:100
Alapszint: 107 m

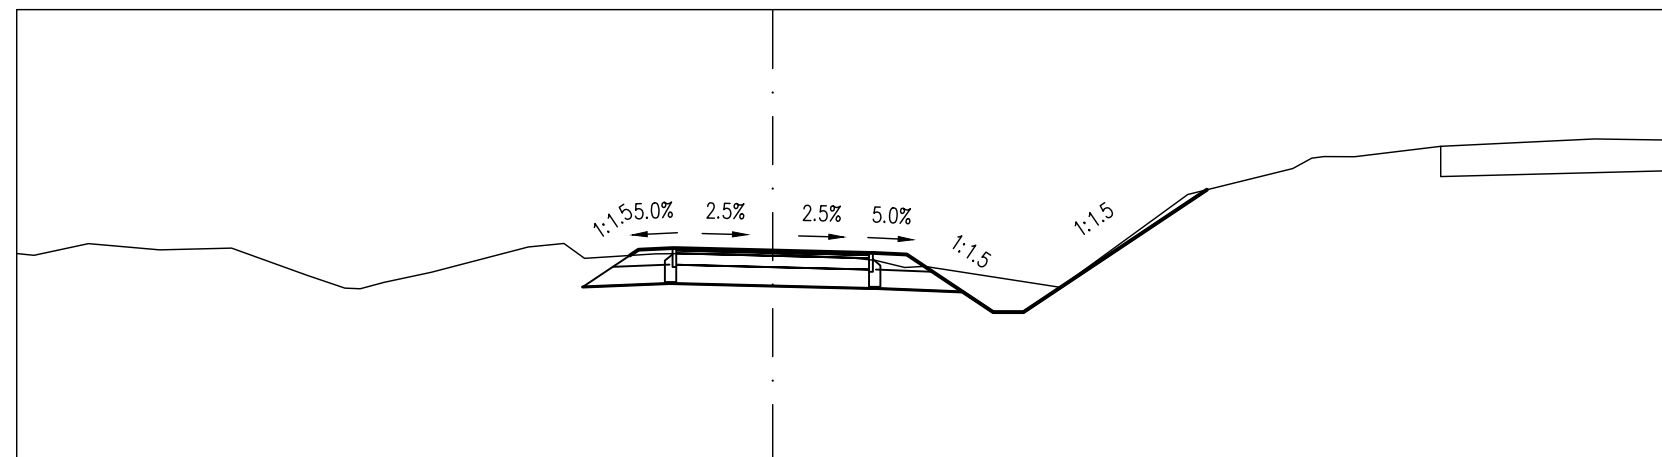


I. szakasz – Csörsz kpút
0+225.00

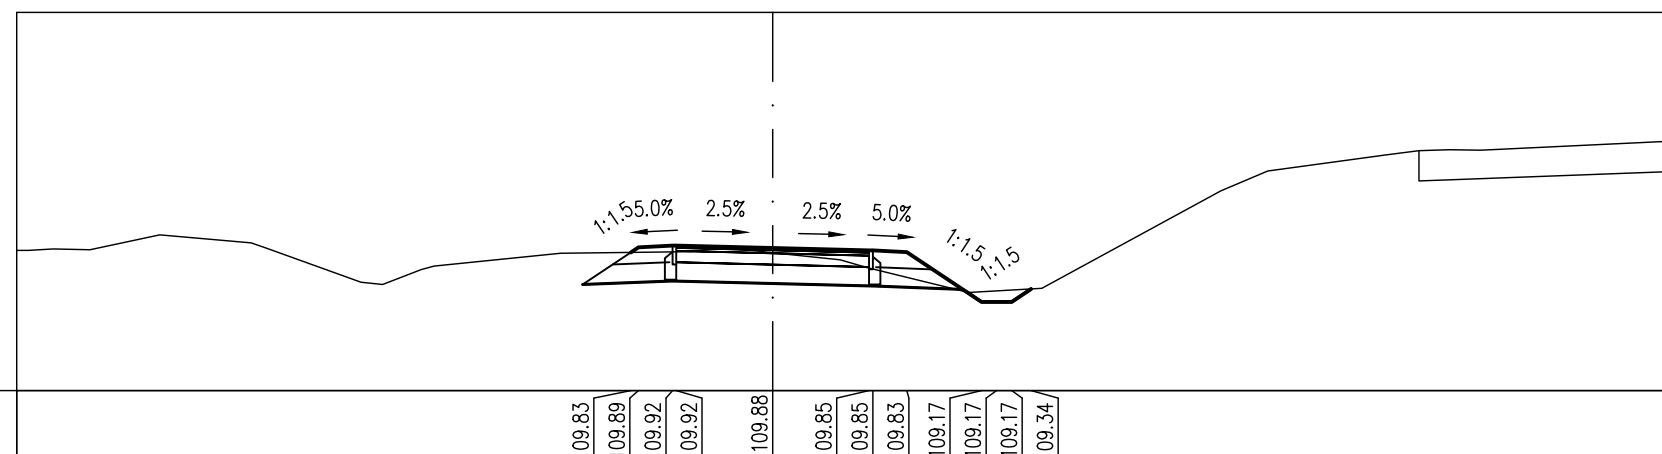
M=1:100
Alapszint: 107 m



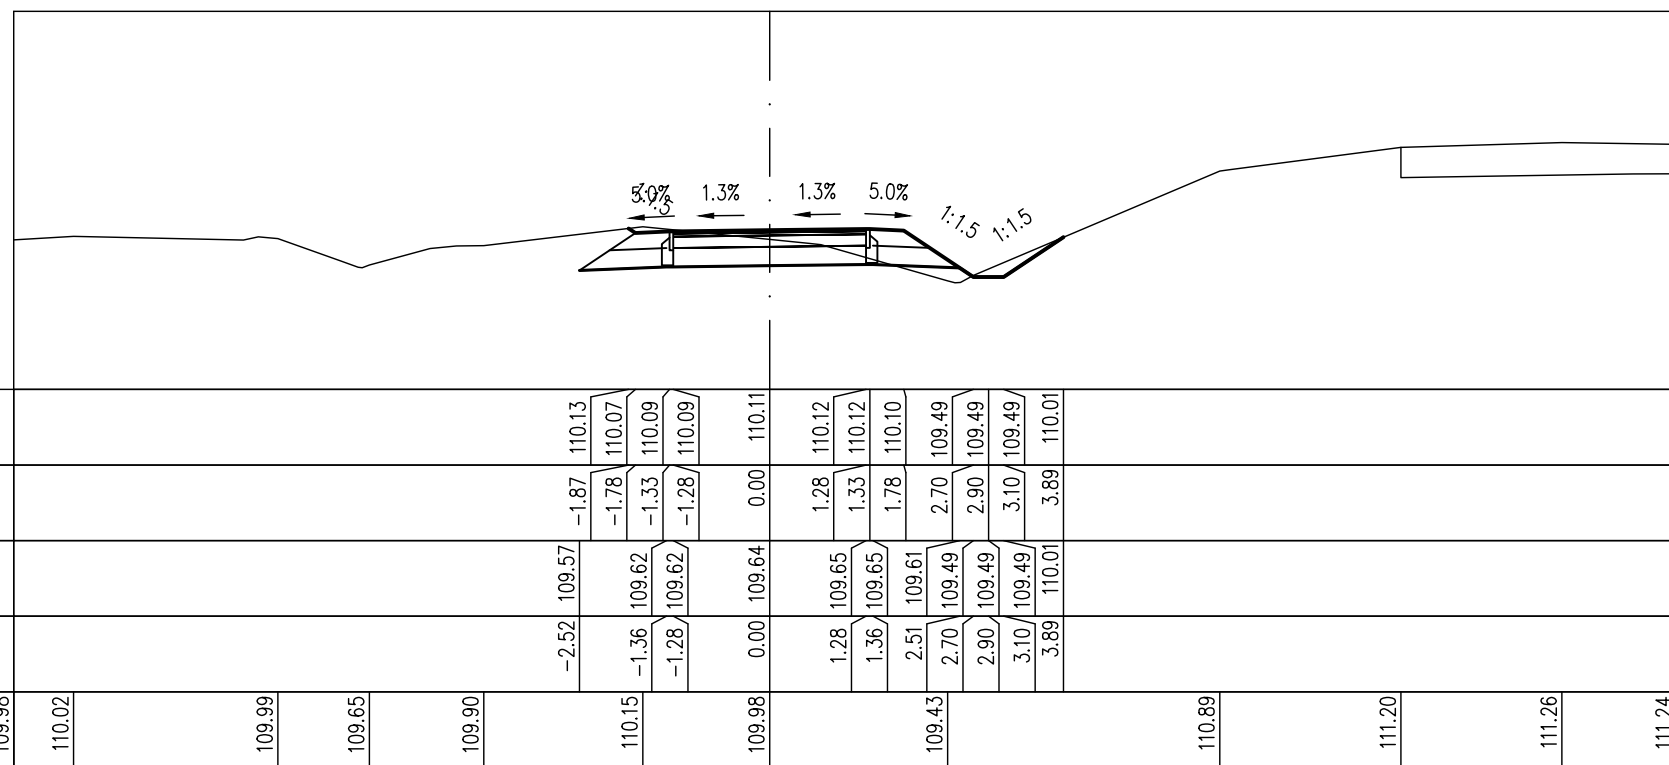
M=1:100
Alapszint: 107 m

[illegible]

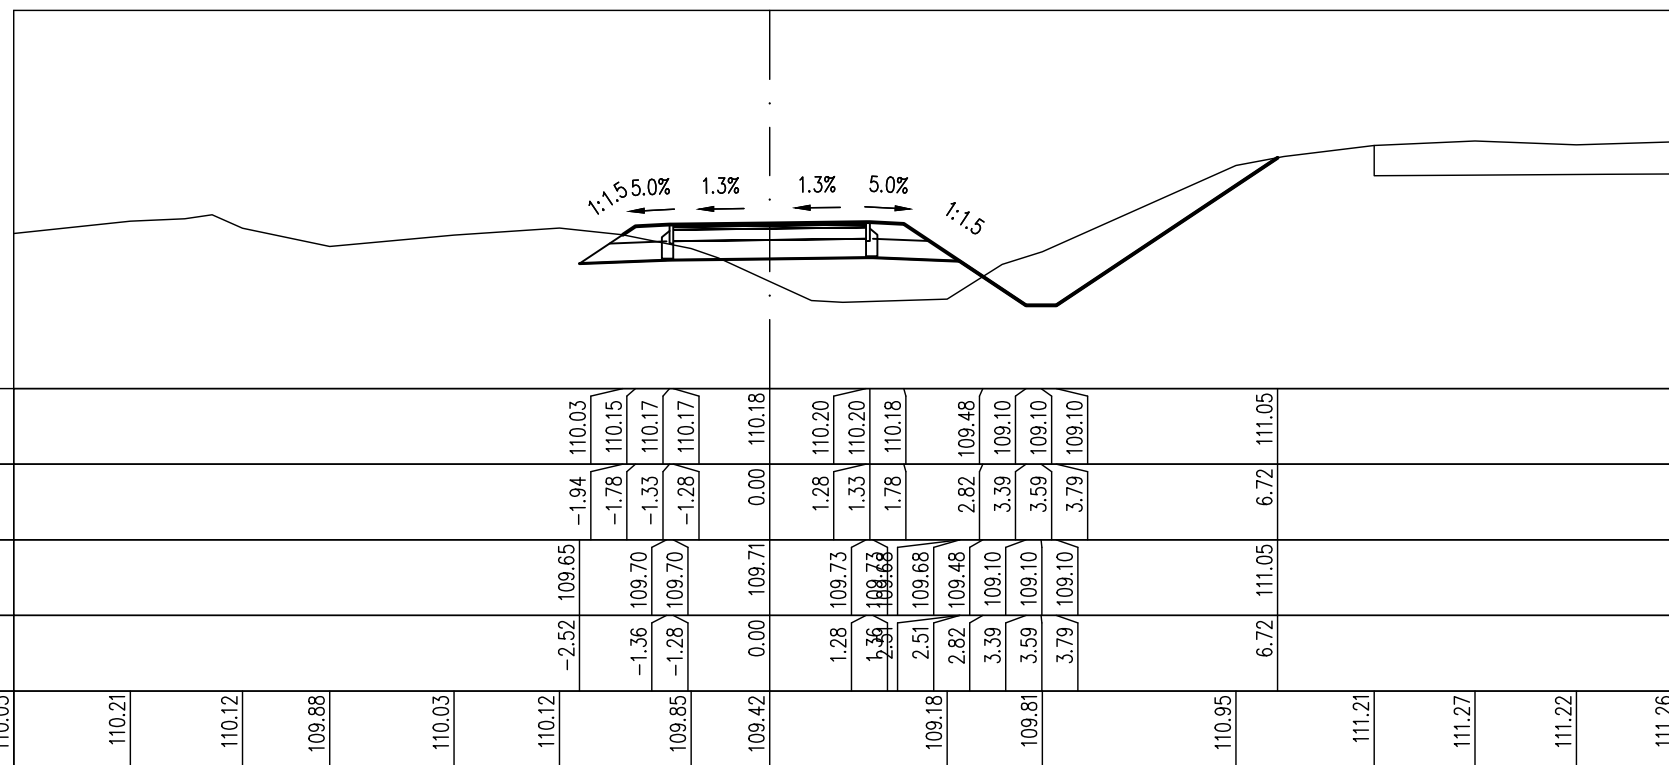
M=1:100
Alapszint: 108 m

[illegible]

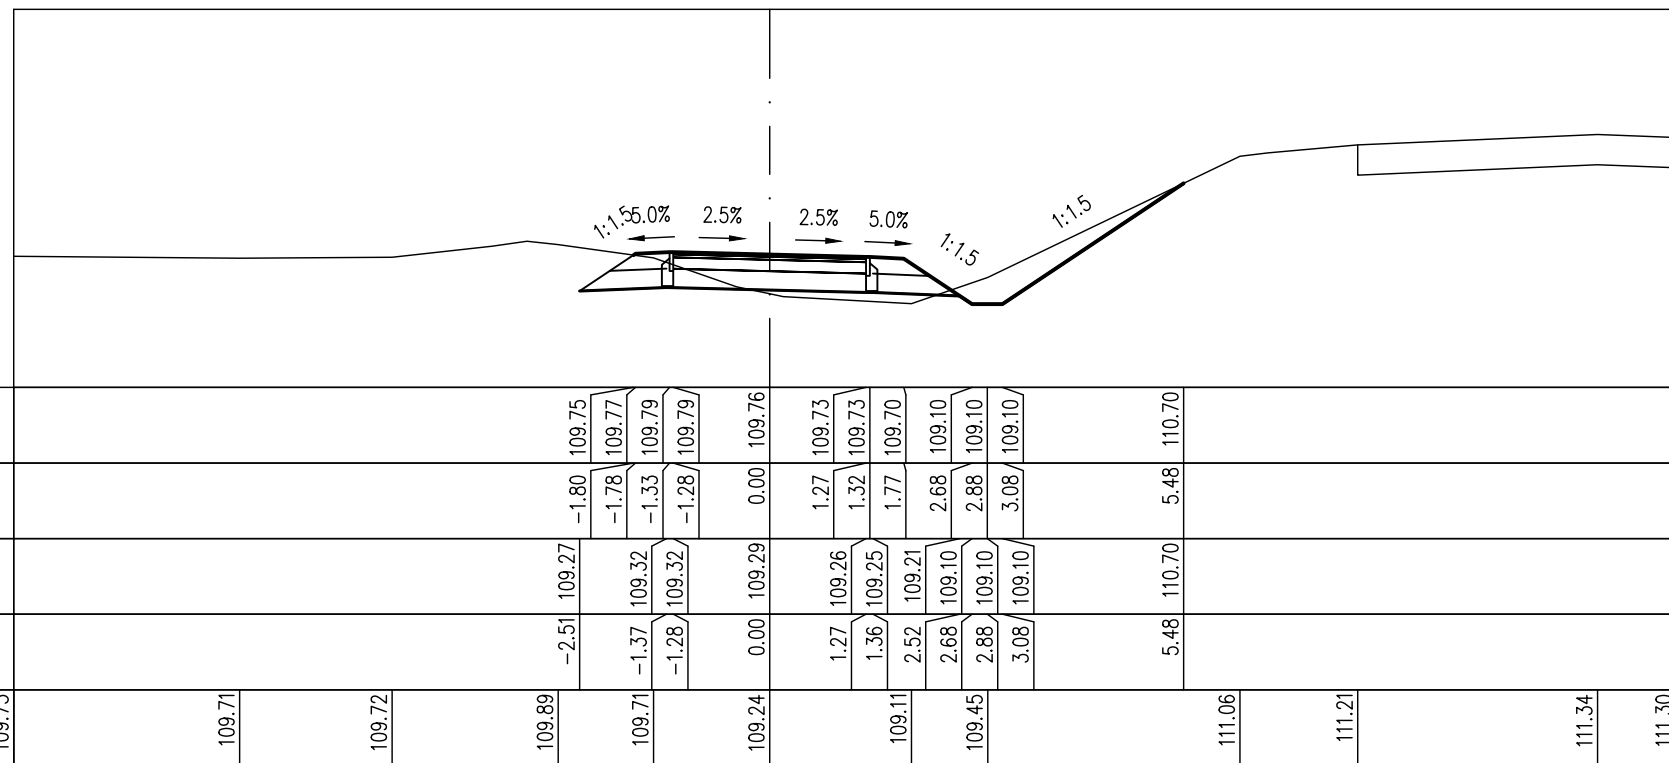
M=1:100
Alapszint: 108 m



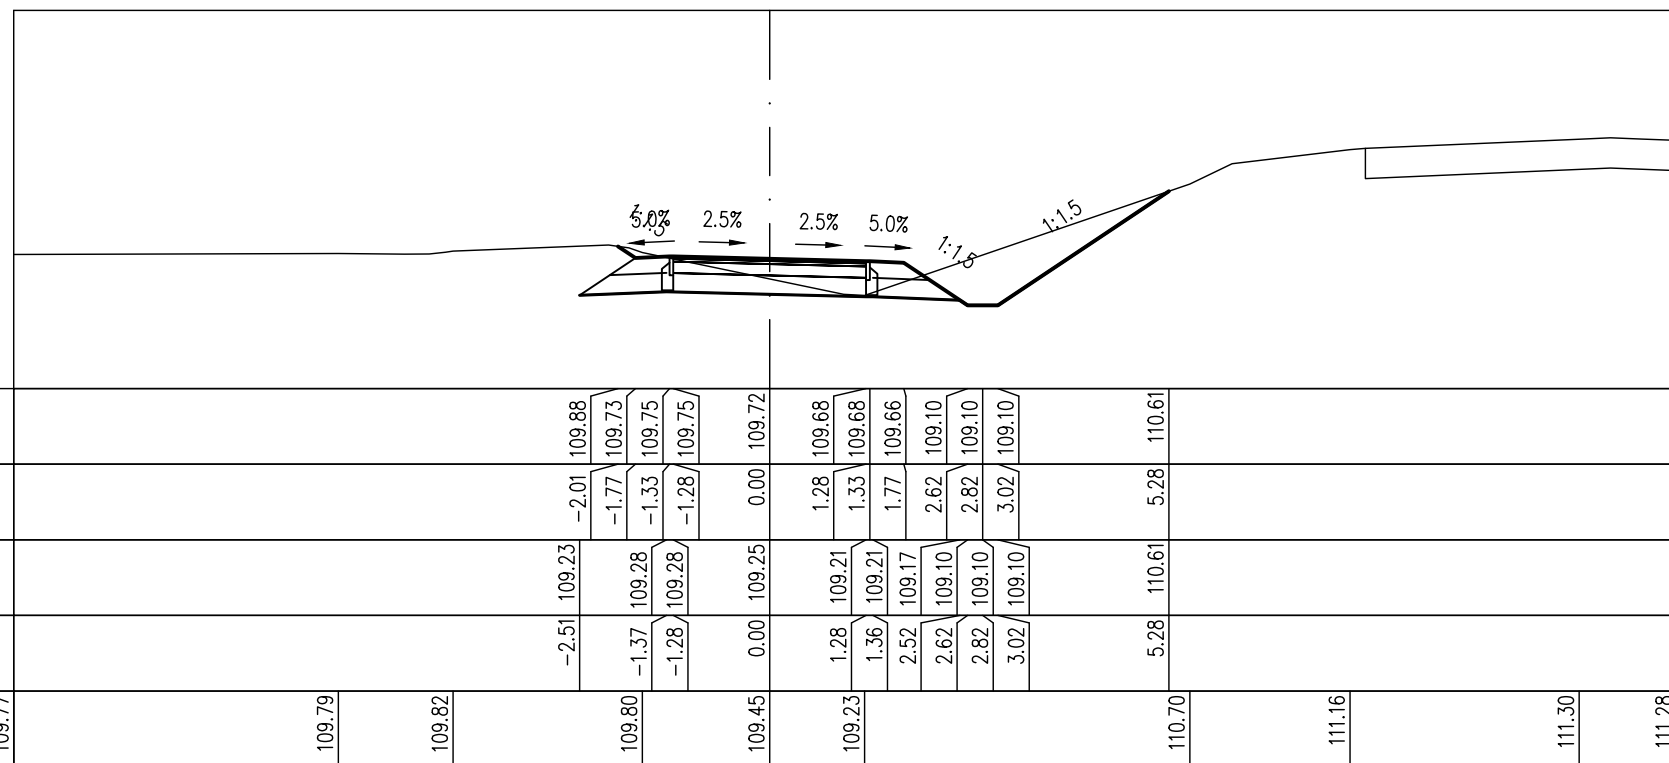
M=1:100
Alapszint: 108 m



M=1:100
Alapszint: 108 m



M=1:100
Alapszint: 108 m



I. szakasz – Csörsz kpút
0+400.00

M=1:100
Alapszint: 107 m

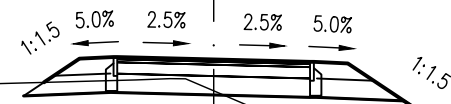
TERVEZETT MAGASSÁG																
TERVEZETT TÁVOLSÁG																
FÖLDMUNKA MAGASSÁG																
FÖLDMUNKA TÁVOLSÁG																
TEREPMAGASSÁG	109.56	109.61	109.64	109.69	109.71	109.71	109.68	109.68	109.64	109.64	109.62	108.92	108.92	108.92	110.01	110.91

I. szakasz – Csörsz kpút
0+425.00

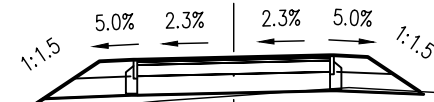
M=1:100
Alapszint: 107 m

TERVEZETT MAGASSÁG																
TERVEZETT TÁVOLSÁG																
FÖLDMUNKA MAGASSÁG																
FÖLDMUNKA TÁVOLSÁG																
TEREPMAGASSÁG	109.41	109.42	109.44	109.47	109.55	109.67	109.67	109.64	109.60	109.60	109.58	108.80	108.80	108.80	109.50	110.00

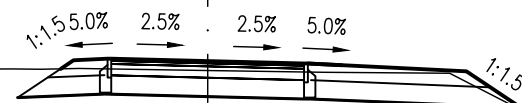
M=1:100
Alapszint: 108 m

[illegible]

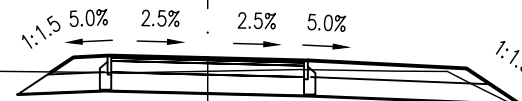
M=1:100
Alapszint: 108 m

[illegible]

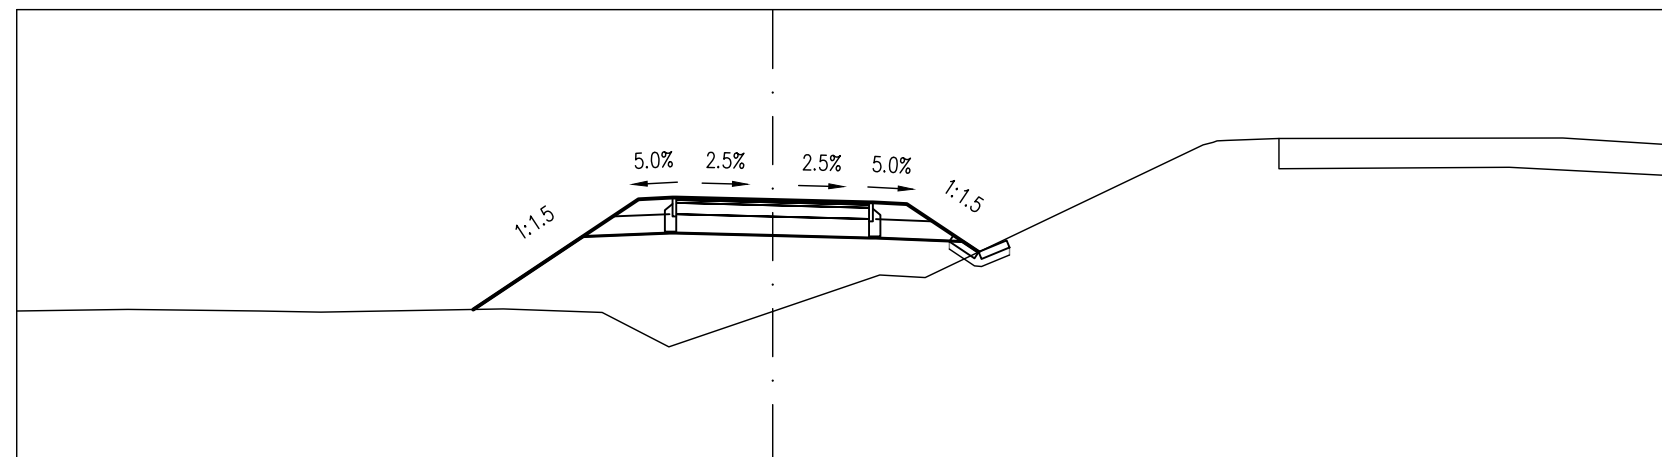
M=1:100
Alapszint: 108 m

[illegible]

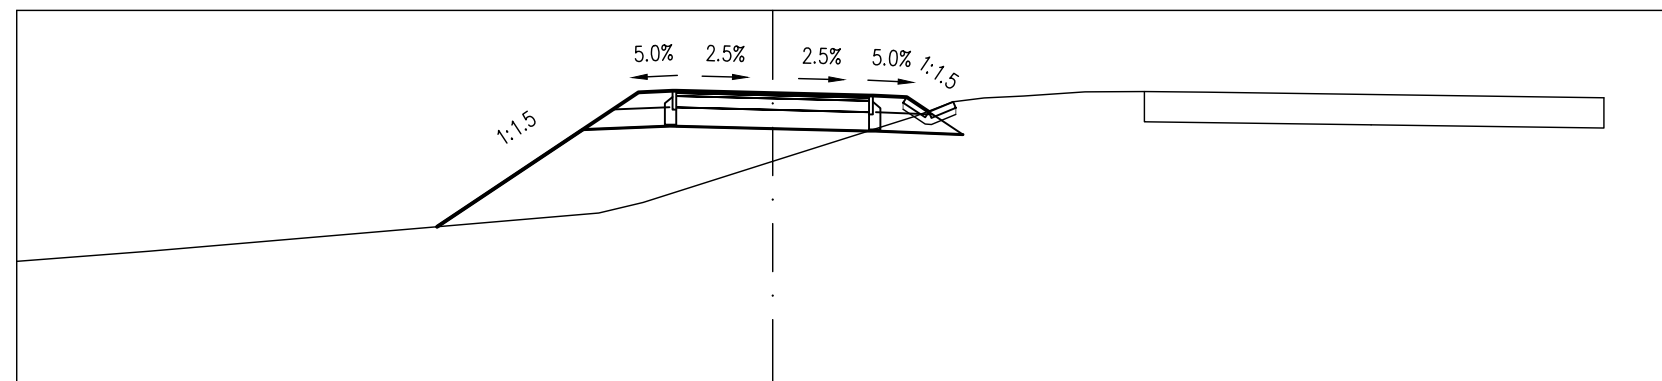
M=1:100
Alapszint: 108 m

[illegible]

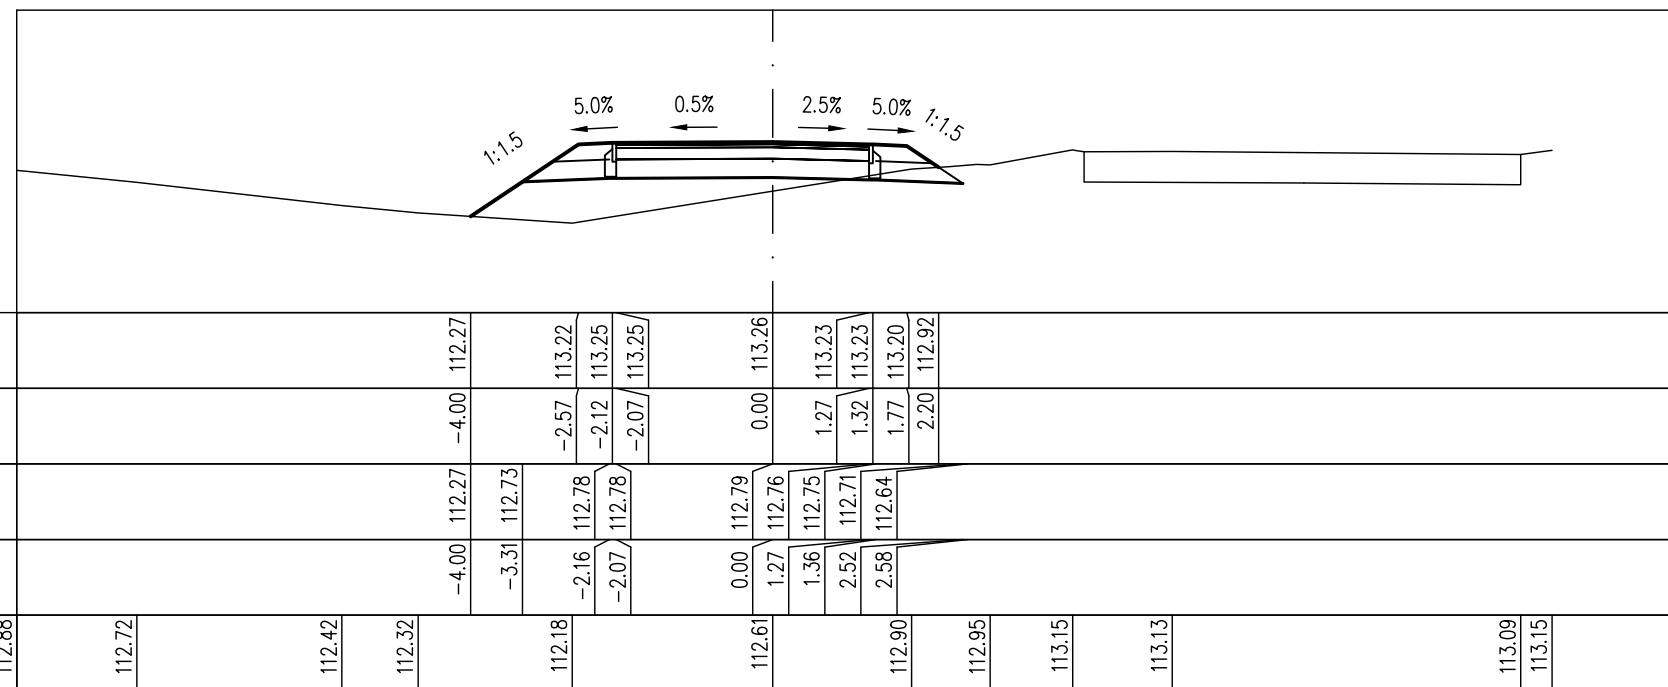
M=1:100
Alapszint: 108 m

[illegible]

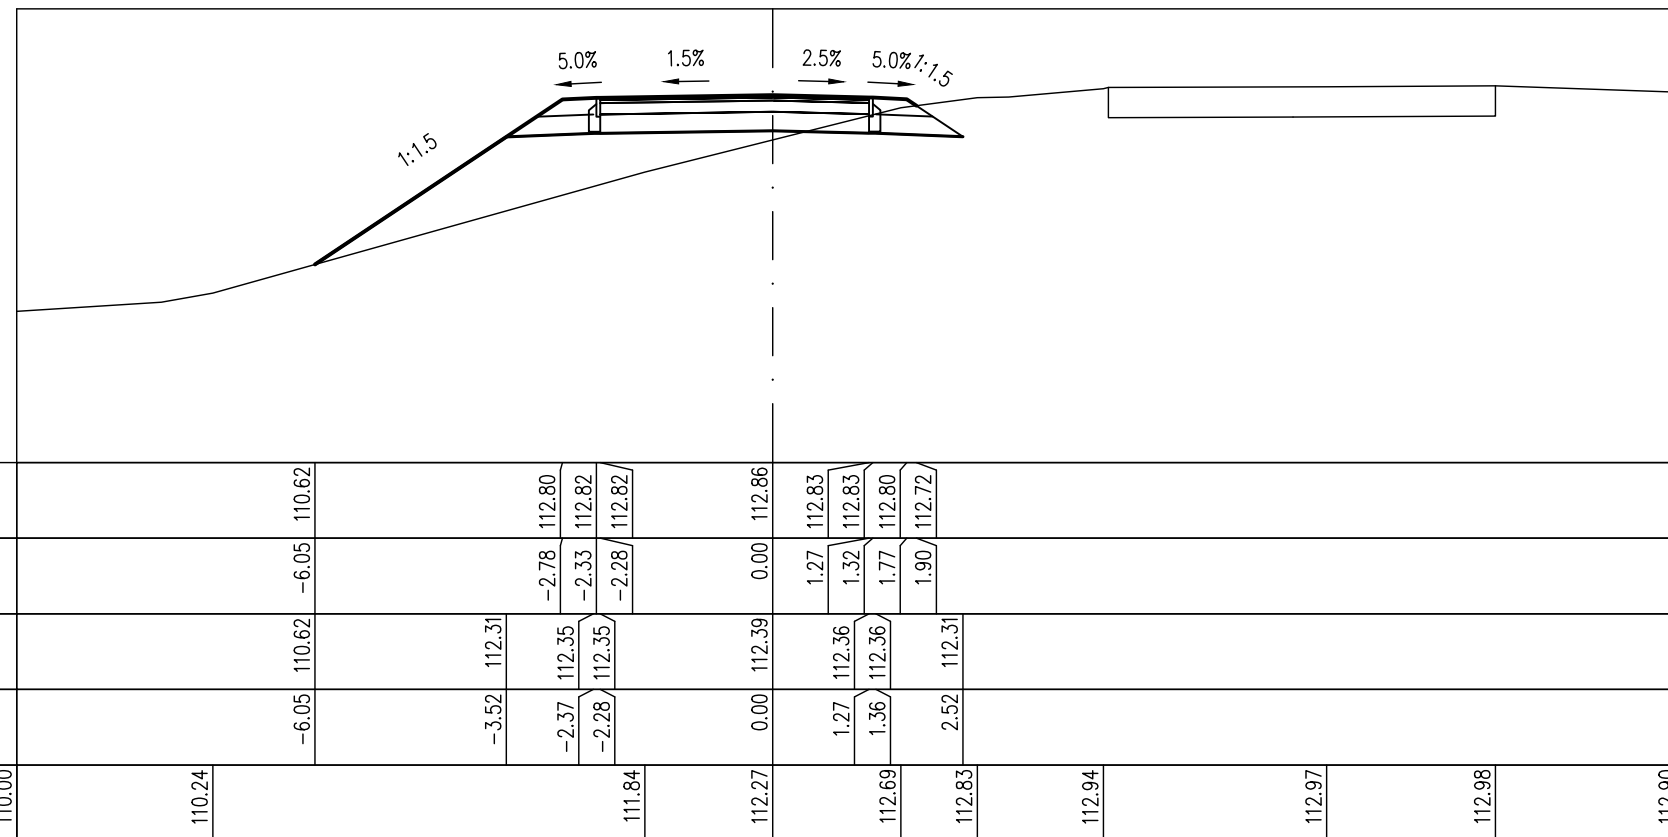
M=1:100
Alapszint: 109 m

[illegible]

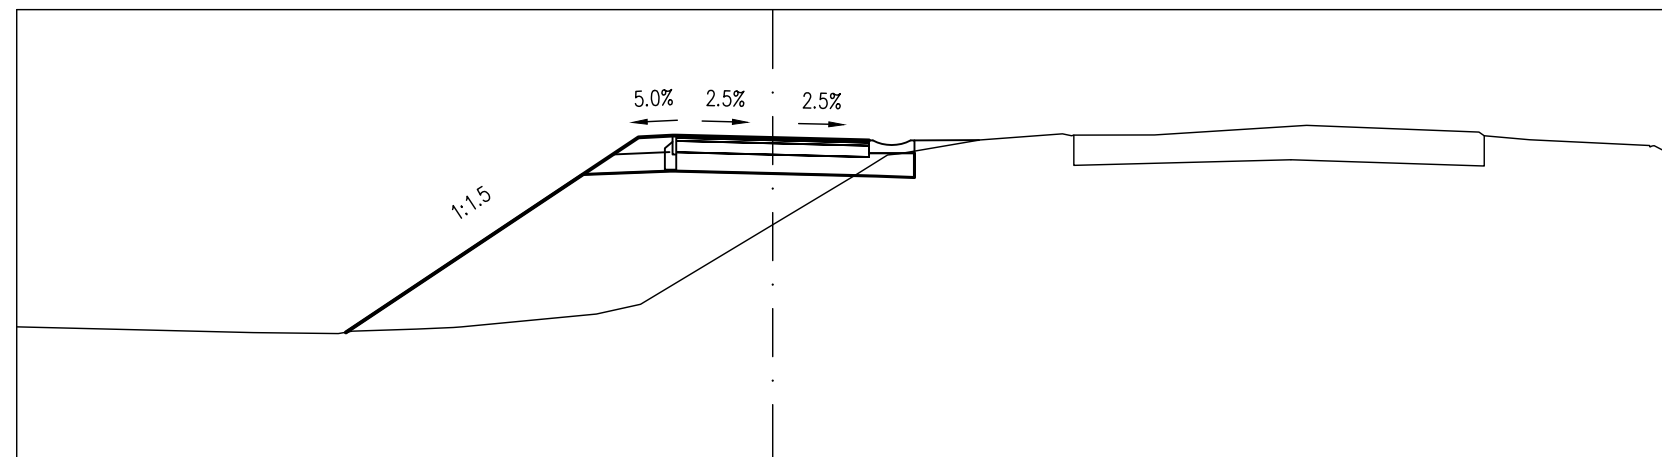
M=1:100
Alapszint: 111 m



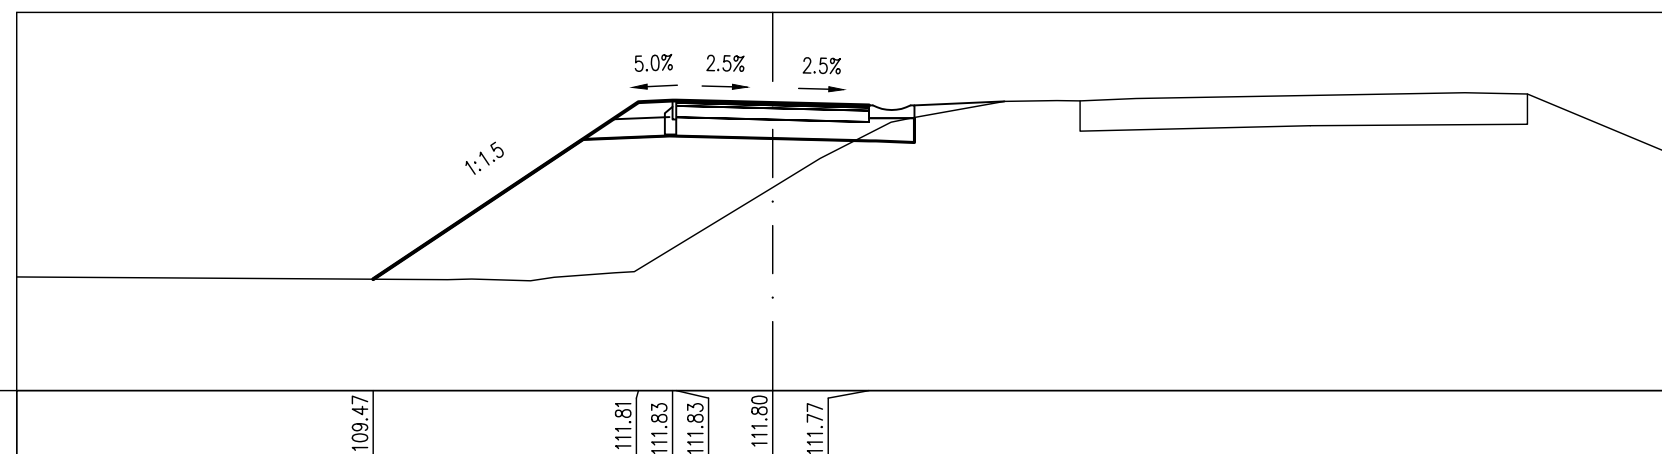
M=1:100
Alapszint: 108 m



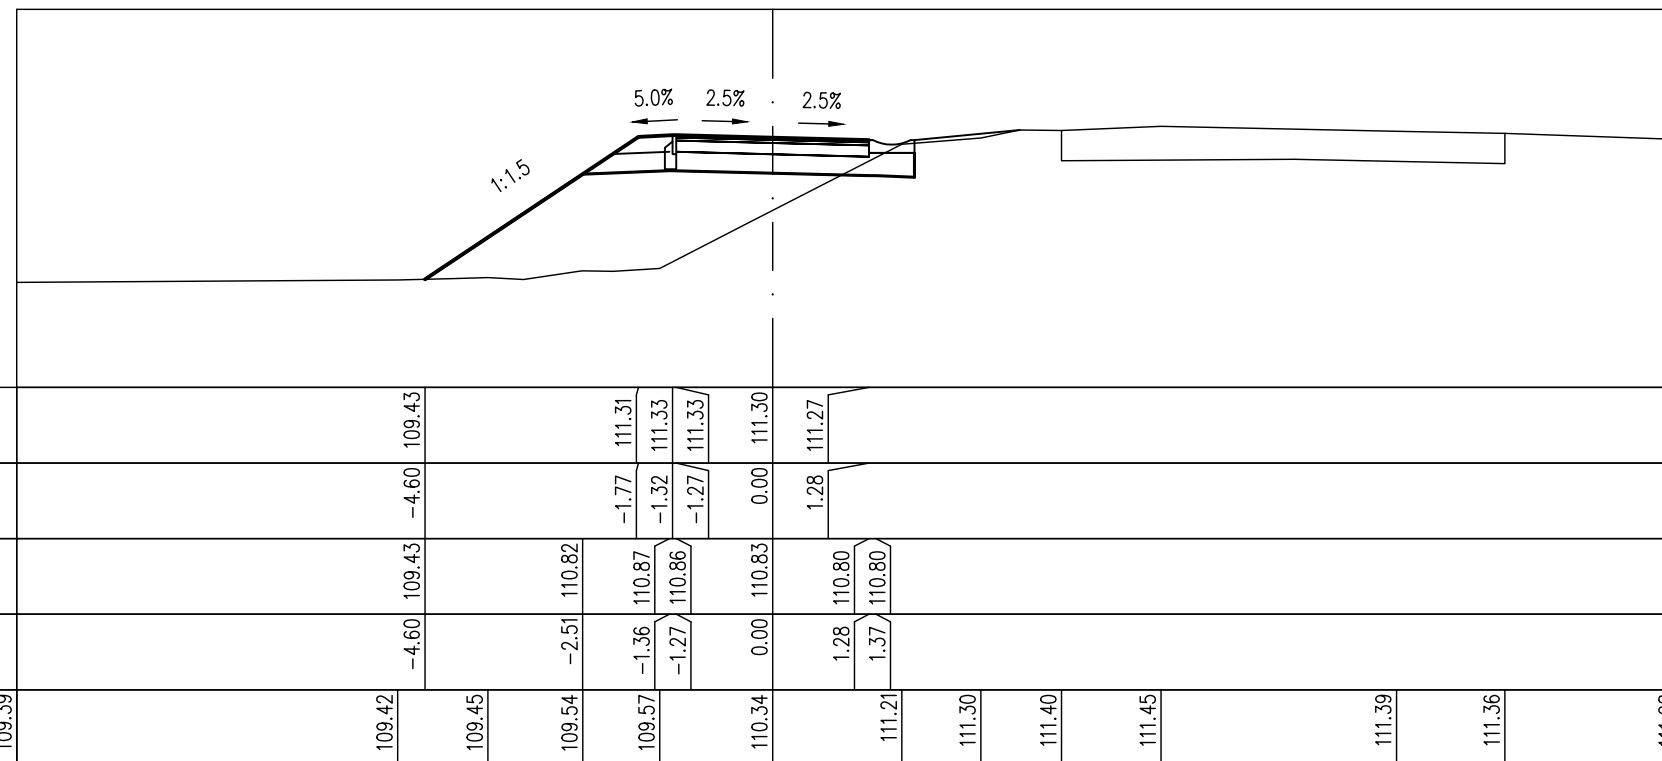
M=1:100
Alapszint: 108 m

[illegible]

M=1:100
Alapszint: 108 m

[illegible]

M=1:100
Alapszint: 108 m



M=1:100
Alapszint: 108 m

