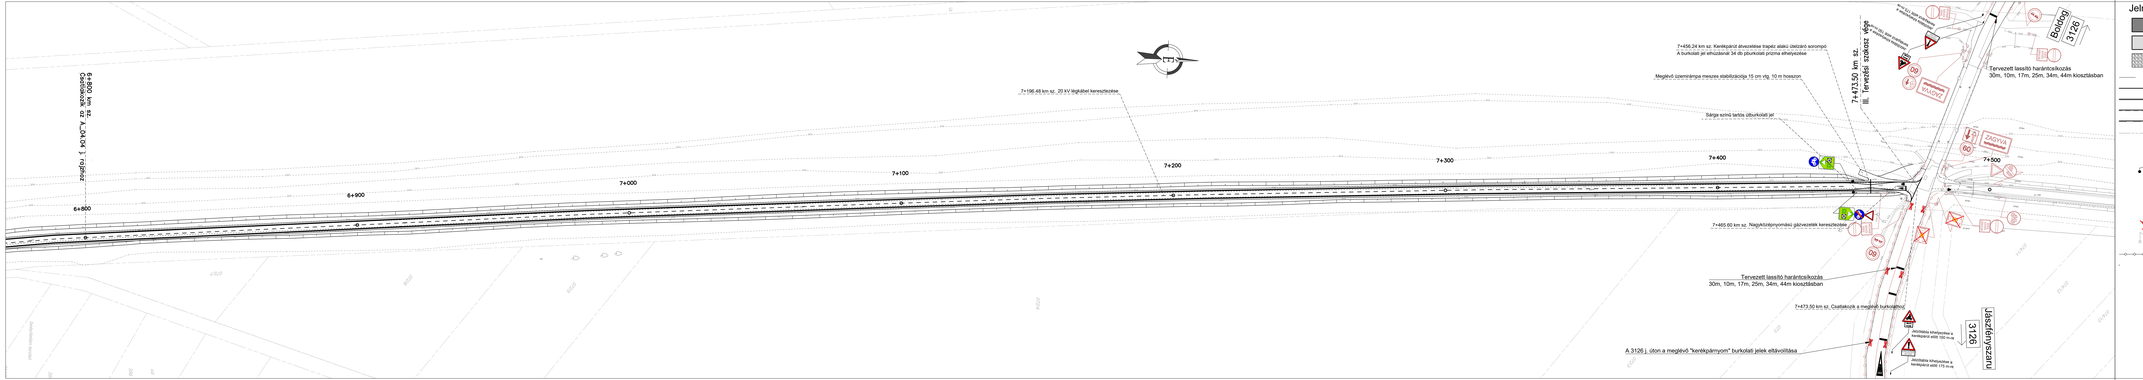
6+800 km sz. Csatlakozik az „A” jelű kerékpárút 1. ütemhez
6+800
6+900
7+000
7+100
7+200
7+300
7+400
7+500
7+196,48 km sz. 20 kV légkábel keresztezése
7+456,24 km sz. Kerékpárút átvezetése trapéz alakú útelzáró szerkezet A burkolati jel ellúszásánál 34 db gömbölyű prizma elhelyezése
Megtévő üzemrámpa mezsex stabilizációja 15 cm vtg. 10 m hosszon
Sárga színű tartós útburkolati jel
7+473,50 km sz. Csatlakozik a meglévő burkolathoz
A 3126 jelű útra a meglévő "kerékpárnyom" burkolati jelek eltávolítása
Tervezett lassító harántcsíkozás 30m, 10m, 17m, 25m, 34m, 44m kiosztásban
Tervezett lassító harántcsíkozás 30m, 10m, 17m, 25m, 34m, 44m kiosztásban
Jászfényszaru 3126
Jászfényszaru
