



Jelmagyarázat:

- Magyar Közút által kezelendő terület
- Jászfényszaru Önkormányzata által kezelendő terület
- Közép-Dunavölgyi Vízügyi Igazgatóság által kezelendő terület

Jelmagyarázat:

- Vegyes használatú út aszfalt burkolat
- Kerekpárút, járda aszfalt burkolat
- Mechanikai stabilizációs burkolat

Tervezett tengely
Burkolatszel
Kiemelt szegély
Süllyesztett szegély
K szegély
Meglévő földrészlet határ
Területigénybevételi határ

szakági tervek alapján:

- Tervezett folyóka
- Tervezett csapadékcsatoma
- Tervezett talpárók
- Tervezett átérész
- Tervezett gyalogos-kerekpáros vezelőkorlát

Közművek:

- középfeszültségű elektromos légkabel
- kisfeszültségű elektromos földkabel
- kisfeszültségű elektromos légkabel
- közvilágítási légkabel
- gravitációs szennyvízvezeték
- nyomott szennyvízvezeték
- ivóvíz vezeték
- gázvezeték (középnomású)
- gázvezeték (nagy-középnomású)
- DIGI hírközlési aléplátmény
- MVM-NET aléplátmény
- Invitech aléplátmény
- gépi földmunka tilalmi övezet
- Tervezett csatorna

Megjegyzés
• A tervben feltüntetett meglévő közművek adatai tájékoztató jellegűek.
• A terv a kapcsolódó tervdokumentációkkal együtt kezelendő!

Tárgy: Jászfényszaru, Csörsz vezér kerekpárút (I-IV. ütem), kerekpáros hid és kerekpáros pihenőpark építése TOP_PLUSZ-1.1.3-21-N1-2022-00020

Megrendelő: JÁSZFÉNYSZARU VÁROS ÖNKORMÁNYZATA
5126 Jászfényszaru, Szabadság tér 1.
Levelezési cím: 5126 Jászfényszaru, Pf. 1.
Tel.: +36 57 520 101
onkormanyzat@jaszfenzaru.hu

Kezelő	Cégszerű aláírás
Magyar Közút NZrt. Jász-Nagykun-Szolnok Vármegyei Igazgatóság Közép-Duna-völgyi Vízügyi Igazgatóság Jászfényszaru Város Önkormányzata	 Magyar Közút Nonprofit Zrt. Jász-Nagykun-Szolnok Vármegyei Igazgatóság Közép-Duna-völgyi Vízügyi Igazgatóság Jászfényszaru Város Önkormányzata

Generáltervező: **SPECIALTERV** 1134 Budapest, Kassák Lajos utca 81.
www.specialterv.hu specialterv@specialterv.hu

Szaktervező: **SPECIALTERV** 1134 Budapest, Kassák Lajos utca 81.
www.specialterv.hu specialterv@specialterv.hu

Tervező: Dávid Gábor
Projektvezető: Fejes Zoltán

Tervszám: 23.104

Feladók tervező: Tóth Soma
KE-K 01-18803

Terv tárgya: Jászfényszaru, Csörsz vezér kerekpárút (I-IV. ütem), kerekpáros hid és kerekpáros pihenőpark

Tervezés: Engedélyezési terv

Szállítási ütem jelle: V01


Szakág: Útépítés, vízépítés, forgalomtechnika

Szakág jelle: A

Megnevezés: Kezelői lehatárolás - I. szakasz
Csörsz vezér kerekpárút

Dátum: 2023.07.17. Méretarány: M=1:500 Rajzszám: A_10.01_V01

Fajl elnevezés: A_10

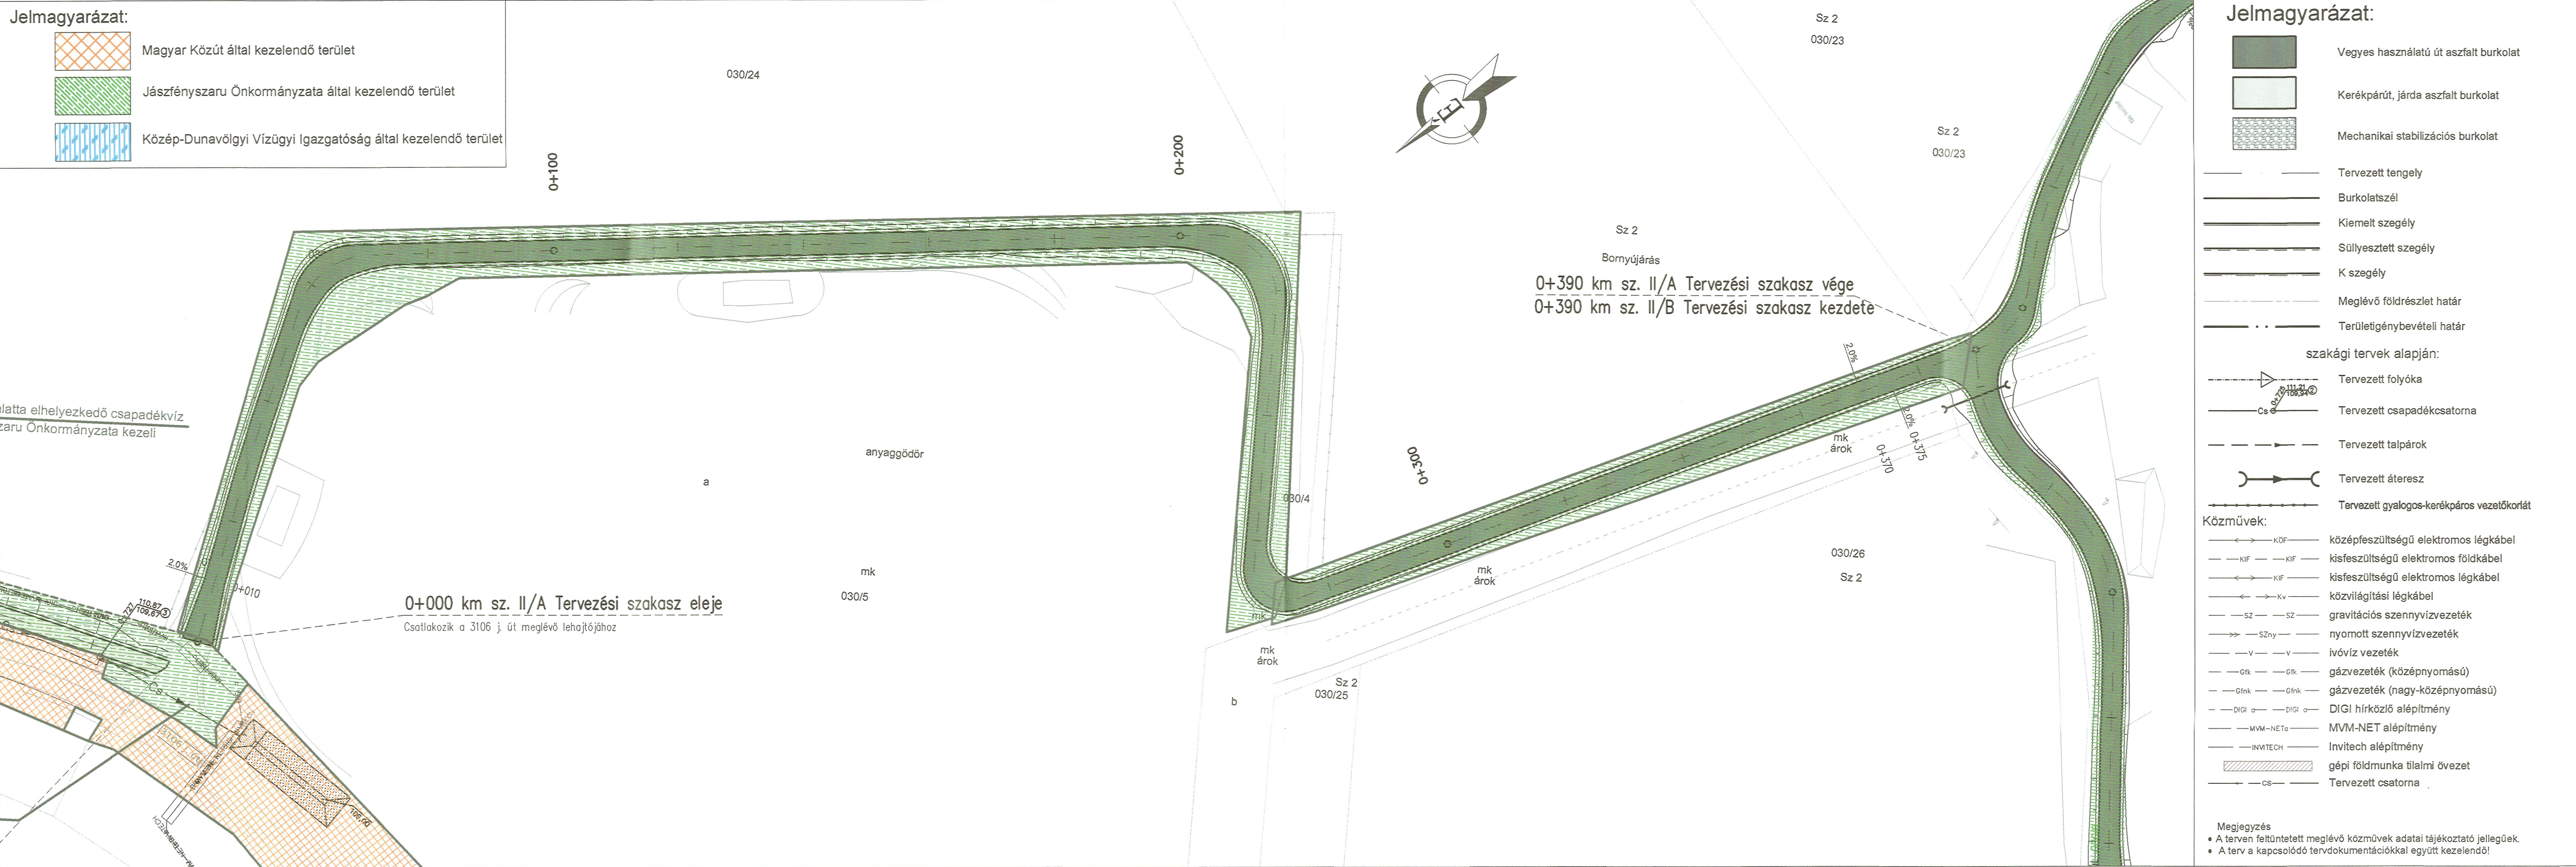

Tárgy: Jászfényszaru, Csörsz vezér kerékpárút (I-IV. ütem), kerékpáros híd és kerékpáros pihenőpark építése TOP_PLUSZ-1.1.3-21-JN1-2022-00020

Megrendelő: JÁSZFÉNYSZARU VÁROS ÖNKORMÁNYZATA
5126 Jászfényszaru, Szabadság tér 1.
Levelezési cím: 5126 Jászfényszaru, Pf.: 1.
Tel.: +36 57 520 101
onkormanyzat@jaszfenzaru.hu

Kezelő	Cégszerű aláírás
Magyar Közút NZrt. Jász-Nagykun-Szolnok Vármegyei Igazgatóság	Magyar Közút Nonprofit Zrt. Jász-Nagykun-Szolnok Vármegyei Igazgatóság Jász-Nagykun-Szolnok, Petőfi S. u. 7-11 9119
Közép-Duna-völgyi Vízügyi Igazgatóság	
Jászfényszaru Város Önkormányzata	

Generáltervező: **SPECIALTERV** 1134 Budapest, Kassák Lajos utca 81.
www.specialterv.hu
specialterv@specialterv.hu

Ügyvezető: Dávid Gábor
Projektvezető: Fejes Zoltán

Szaktervező: **SPECIALTERV** 1134 Budapest, Kassák Lajos utca 81.
www.specialterv.hu
specialterv@specialterv.hu

Tervszám: **23.104**

Felelős tervező: Tóth Soma KE-K 01-16903

Tervező:

Ellenőrző: Kurucz Tibor KE-T 01-7866

Terv tárgya: Jászfényszaru, Csörsz vezér kerékpárút (I-IV. ütem), kerékpáros híd és kerékpáros pihenőpark

Tervfázis: Engedélyezési terv

Szállítási ütem jele: **V01**

Szakág: Útépítés, vízepítés, forgalomtechnika

Szakág jele: **A**

Megnevezés: Kezelői lehatárolás - II/A. szakasz
Lehel-horgasztó körüli vegyes forgalmú út 0+000-0+390 km sz. között

Dátum: 2023.07.17.

Méretarány: **M=1:500**

Rajzsám: **A_10.02_V01**


Fájl elnevezés: A_10

Jelmagyarázat:

Magyar Közút által kezelendő terület

Jászfényszaru Önkormányzata által kezelendő terület

Közép-Dunavölgyi Vízügyi Igazgatóság által kezelendő terület

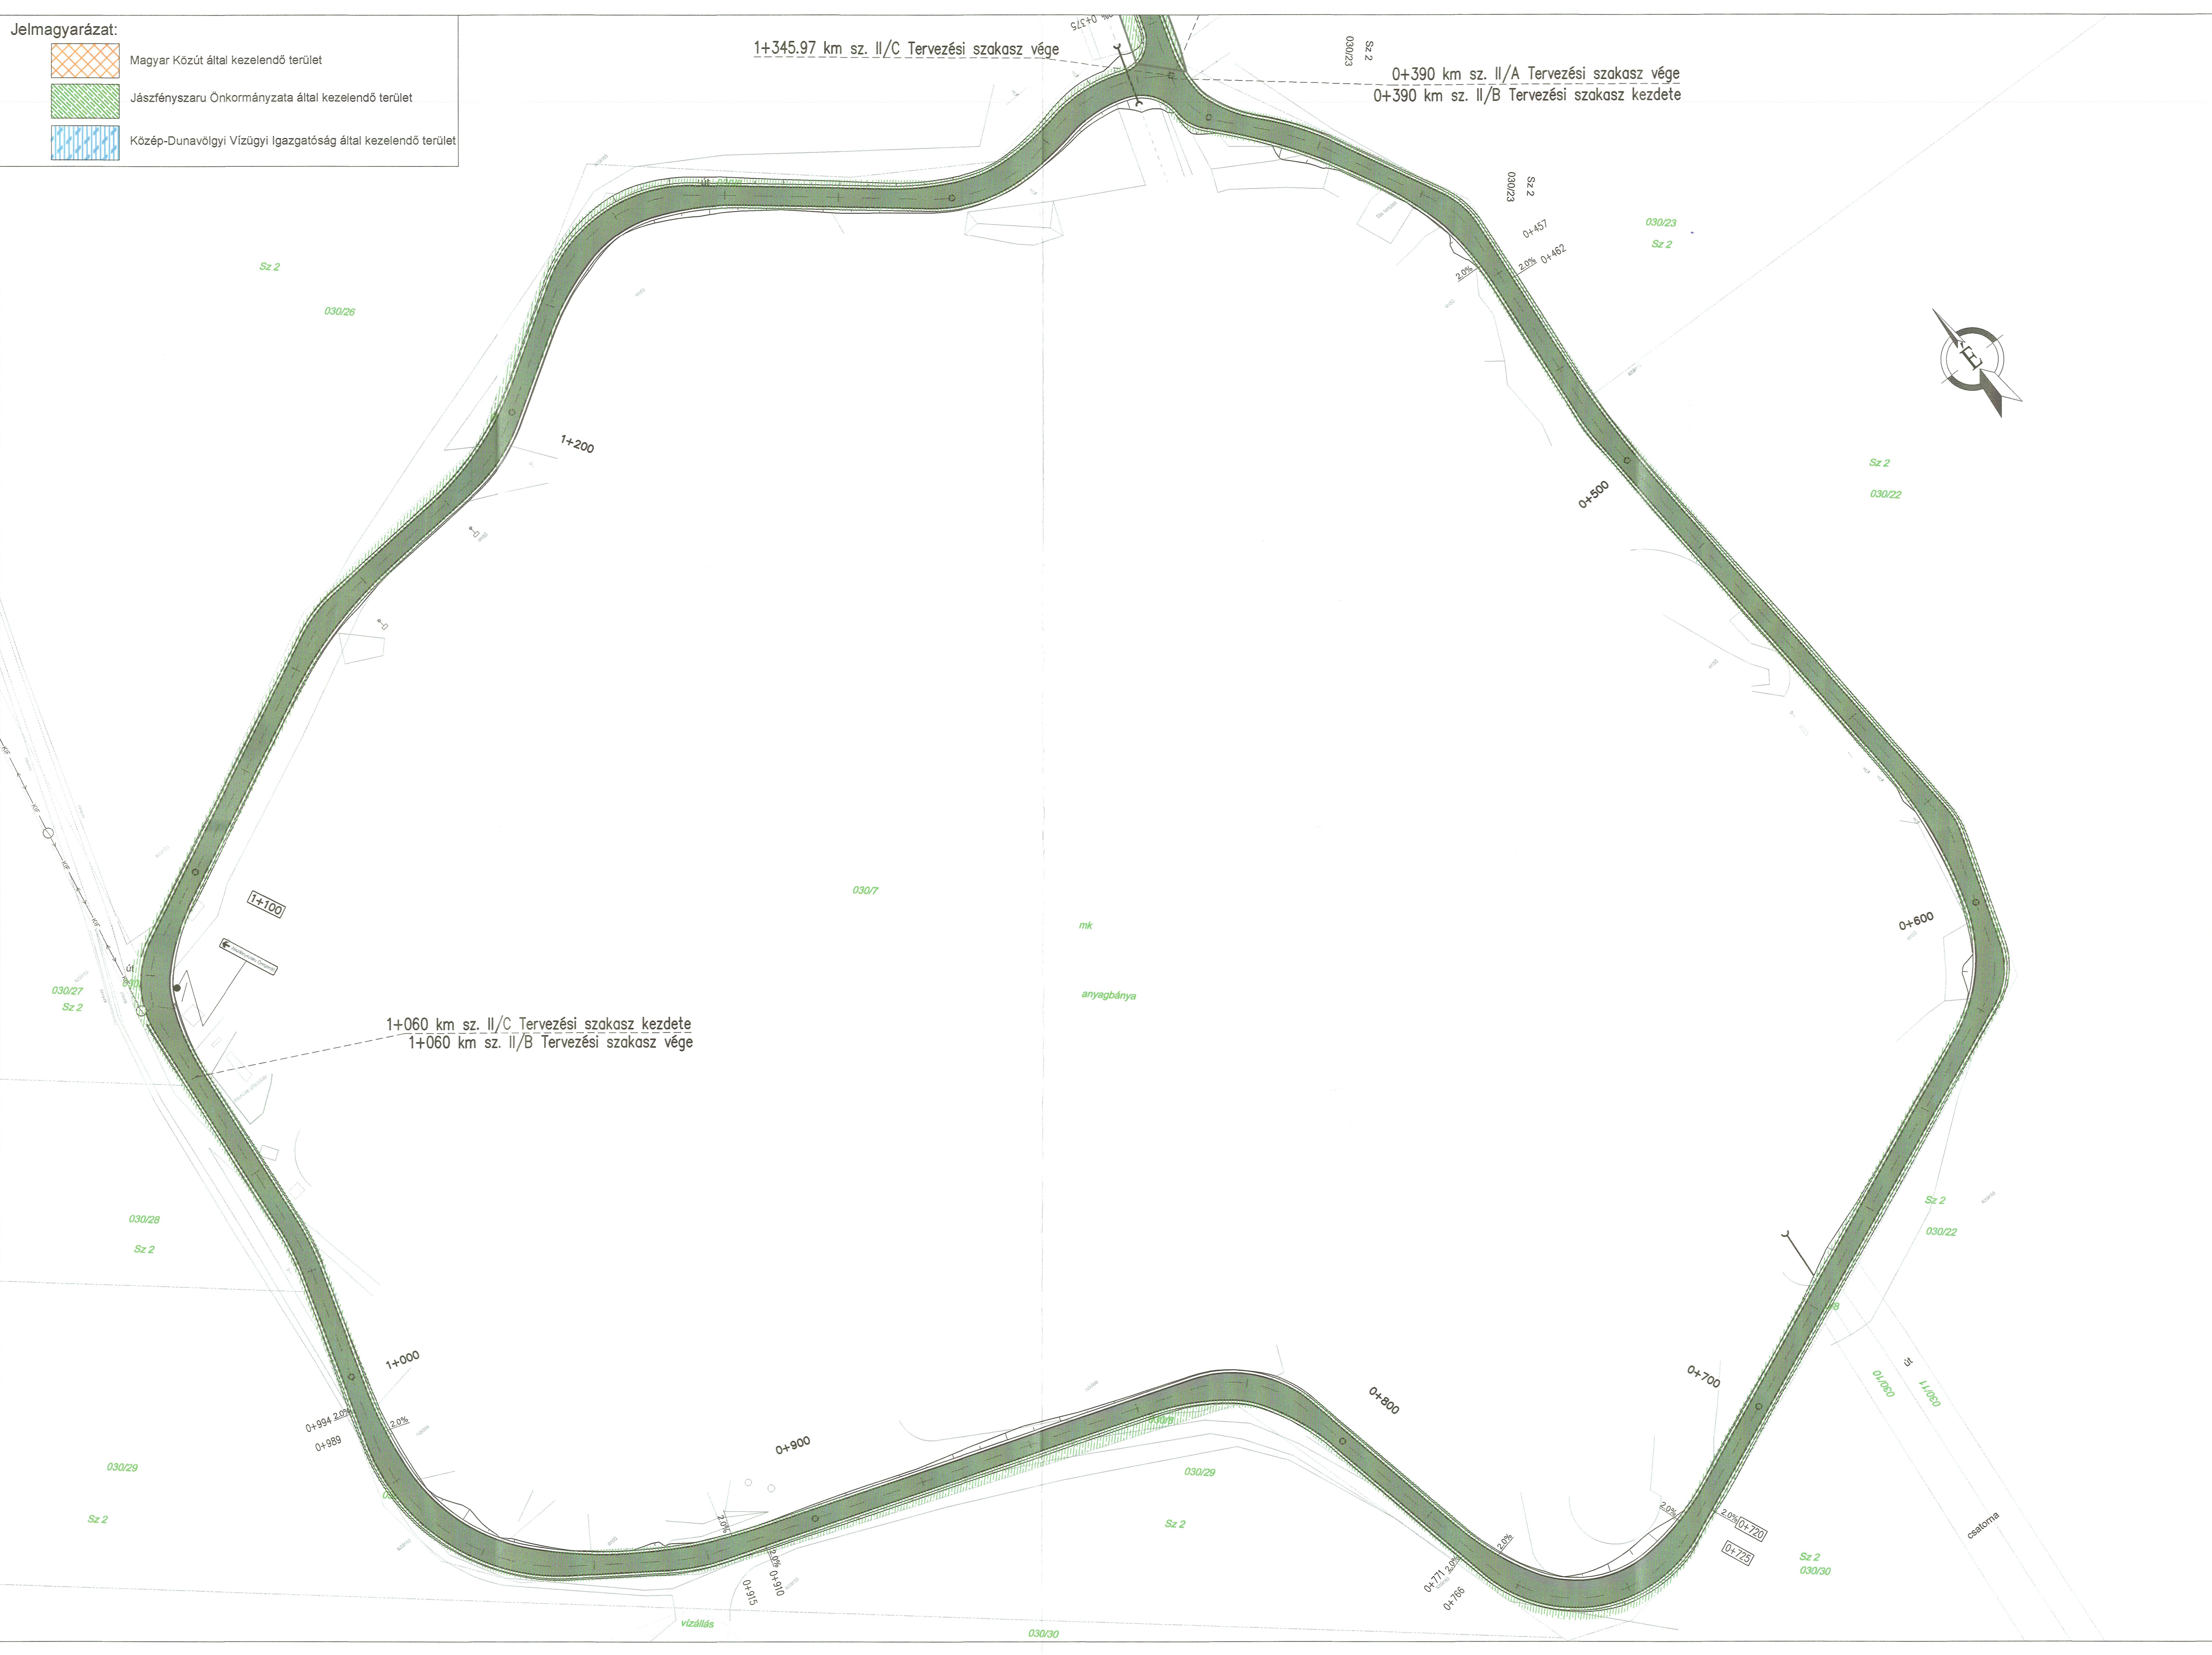

Jelmagyarázat:

Vegyes használatú út aszfalt burkolat

Kerékpárút, járda aszfalt burkolat

Mechanikai stabilizációs burkolat

Tervezett tengely

Burkolatszél

Kiemelt szegély

Süllyesztett szegély

K szegély

Meglévő földrészlet határ

Területigénybevételi határ

szakági tervek alapján:

Tervezett folyóca

Tervezett csapadécsatorna

Tervezett talpárók

Tervezett átereszt

Tervezett gyalogos-kerékpáros vezetőkörlet

Közművek:

KvF középvezetékű elektromos légkabel

KvF kisfeszültségű elektromos földkabel

KvF kisfeszültségű elektromos légkabel

KvF közvilágítási légkabel

Sz Sz szennyvízvezeték

Sz Sz nyomott szennyvízvezeték

V V ivóvíz vezeték

Gk Gk gázvezeték (középnnyomású)

Gk Gk gázvezeték (nagy-középnnyomású)

DIGI DIGI hírközlő alépítmény

MVM-MET MVM-NET alépítmény

INVTECH INVTECH alépítmény

gép földmunka tilalmi övezet


CS Tervezett csatorna

Megjegyzés

A terven feltüntetett meglévő közművek adatai tájékoztató jellegűek.

A terv a kapcsolódó tervdokumentációkkal együtt kezelendő!

Tárgy:	Jászfényszaru, Csörsz vezér kerékpárút (I-IV. ütem), kerékpáros hid és kerékpáros pihenőpark építése TOP_PLUSZ-1.1.3-21-JNI-2022-00020		
Megrendelő:	 <div>JÁSZFÉNYSZARU VÁROS ÖNKORMÁNYZATA 5126 Jászfényszaru, Szabadság tér 1. Levelezési cím: 5126 Jászfényszaru, Pf. 1. Tel.: +36 57 520 101 onkormanyzat@jaszfenzaru.hu</div>		
Kezelő	<div>Cégszerű aláírás Magyar Közút Nonprofit Zrt. Jász-Nagykun-Szolnok Vármegyei Igazgatóság 5000 Szolnok, Petőfi S. u. 7-11. 9119</div>		
Jászfényszaru Város Önkormányzata			
Generáltervező:	1134 Budapest, Kassák Lajos utca 81. SPECIALTERV www.specialterv.hu specialterv@specialterv.hu	Ügyvezető: Dávid Gábor Projektvezető: Fejes Zoltán	
Szaktervező:	1134 Budapest, Kassák Lajos utca 81. SPECIALTERV www.specialterv.hu specialterv@specialterv.hu	Tervszám:	23.104
Felelős tervező:	Tóth Soma KE-K 01-18003	Tervező:	Ellenőrző:  Kurucz Tibor KE-T 01-7896
Terv tárgya:	Jászfényszaru, Csörsz vezér kerékpárút (I-IV. ütem), kerékpáros hid és kerékpáros pihenőpark		
Tervfázis:	Engedélyezési terv		Szállítási ütem jelle: V01
Szakág:	Útépítés, vízépítés, forgalomtechnika		Szakág jelle: A
Megnevezés:	Kezelői lehatárolás - II/B. és II/C. szakasz Lehel-horgasztó körüli vegyes forgalmú út 0+390-1+060 és 1+060-1+345.97 km sz. között		
Dátum:	2023.07.17.	Méretarány:	M=1:500
Rajpszám:	A_10.03_V01		
Fájl elnevezés:	A_10		

 

Jelmagyarázat:

- Magyar Közút által kezelendő terület
- Jászényszaru Önkormányzata által kezelendő terület
- Közép-Dunavölgyi Vízügyi Igazgatóság által kezelendő terület

Jelmagyarázat:

- Vegyes használatú út aszfalt burkolat
- Kerékpárút, járdá aszfalt burkolat
- Mechanikai stabilizációs burkolat

Tervezett tengely

Burkolatszél

Kiemelt szegély

Süllyesztett szegély

K szegély

Meglévő földrészlet határ

Területigénybevételei határ

szakági tervek alapján:

Tervezett folyóka

Tervezett csapadékcsontra

Tervezett talpárak

Tervezett átérés

Tervezett gyalogos-kerékpáros vezetőkörlet

közművek:

- KÖF — középvezetőségű elektromos légkábél
- KF — középvezetőségű elektromos földkábél
- KF — középvezetőségű elektromos földkábél
- KF — középvezetőségű elektromos földkábél
- KF — középvezetőségű elektromos földkábél
- SZ — gravitációs szennyvízvezeték
- SZny — nyomott szennyvízvezeték
- V — ivóvíz vezetékek
- GK — gázvezetékek (középnomású)
- GK — gázvezetékek (nagy-középnomású)
- DIGI — DIGI hírközlő alépítmény
- MVM-NET — MVM-NET alépítmény
- INVITECH — Invitech alépítmény
- gépi földmunka tilalmi övezet
- Tervezett csatorna

Megjegyzés

- A terven feltüntetett meglévő közművek adatai tájékoztató jellegűek.
- A terv a kapcsolódó tervdokumentációkkal együtt kezelendő!

Tárgy: Jászényszaru, Csörsz vezér kerékpárút (I-IV. ütem), kerékpáros híd és kerékpáros pihenőpark építése TOP_PLUSZ-1.1.3-21-JNI-2022-00020

Megrendelő: JÁSZÉNYSZARU VÁROS ÖNKORMÁNYZATA 5126 Jászényszaru, Szabadság tér 1. Levelezési cím: 5126 Jászényszaru, P.C. 1. Tel: +36 57 520 101 onkormanyzat@jaszenyszaru.hu

Kezelő	Cégszerű aláírás
Magyar Közút N.Zrt. Jász-Nagykun-Szolnok Vármegyei Igazgatóság Közép-Duna-völgyi Vízügyi Igazgatóság	Magyar Közút Nonprofit Zrt. Jász-Nagykun-Szolnok Vármegyei Igazgatóság Közép-Duna-völgyi Vízügyi Igazgatóság
Jászényszaru Város Önkormányzata	

Generáltervező: **SPECIALTERV** 1134 Budapest, Kassák Lajos utca 81. www.specialterv.hu specialterv@specialterv.hu Ügyvezető: Dávid Gábor Projektvezető: Fejes Zoltán

Szaktervező: **SPECIALTERV** 1134 Budapest, Kassák Lajos utca 81. www.specialterv.hu specialterv@specialterv.hu Tervszám: **23.104**

Felelős tervező: Tóth Soma KÉ-K 01-16003 Tervező: Tervező: Ellenőr: Kurucz Tibor KÉ-T 01-7888

Terv tárgya: Jászényszaru, Csörsz vezér kerékpárút (I-IV. ütem), kerékpáros híd és kerékpáros pihenőpark


Tervfázis:	Szállítási ütem jele:
Engedélyezési terv	V01

Szakág:	Szakág jele:
Útépítés, vízépités, forgalomtechnika	A

Megnevezés: Kezelői lehatárolás - III. szakasz Árvízvédelmi töltésen vezetett kerékpárút 6+076-6+800 km sz. között

Dátum: 2023.07.17. Méretarány: M=1:500 Rajzszám: A_10.04_V01

Fájl elnevezés: A_10

 

- Jelmagyarázat:**
- Vegyes használatú út aszfalt burkolat
 - Kerékpárút, járda aszfalt burkolat
 - Mechanikai stabilizációs burkolat

- Tervezett tengely
- Burkolatszél
- Kiemelt szegély
- Süllyesztett szegély
- K szegély
- Meglévő földrészlet határ
- Területigénybevételi határ

- szakági tervek alapján:
- Tervezett folyóca
 - Tervezett csapadékosatorna
 - Tervezett talpárók
 - Tervezett átérés
 - Tervezett gyalogos-kerékpáros vezetőkoriát

- Közművek:**
- KÖF — KÖF — közepesfeszültségű elektromos légkabel
 - KIF — KIF — kisfeszültségű elektromos földkabel
 - KVF — KVF — közepesfeszültségű elektromos földkabel
 - KV — KV — közvilágítási légkabel
 - SZ — SZ — gravitációs szennyvízvezeték
 - SZny — SZny — nyomott szennyvízvezeték
 - V — V — ivóvíz vezetékek
 - GK — GK — gázvezeték (középnymású)
 - GKnk — GKnk — gázvezeték (nagy-középnymású)
 - DIGI — DIGI — DIGI hírközlő alépítmény
 - MVM-NET — MVM-NET — MVM-NET alépítmény
 - INVITECH — INVITECH — Invitech alépítmény
 - gépí földmunka tilalmi övezet
 - CS — CS — Tervezett csatorna

Megjegyzés:
• A tervben feltüntetett meglévő közművek adatai tájékoztató jellegűek.
• A terv a kapcsolódó tervdokumentációkkal együtt kezelendő!

Tárgy:	Jászfényszaru, Csőrsz vezér kerékpárút (I-IV. ütem), kerékpáros híd és kerékpáros pihenőpark építése TOP_PLUSZ-1.1.3-21-JNI-2022-00020		
Megrendelő:	 JÁSZFÉNYSZARU VÁROS ÖNKORMÁNYZATA 5126 Jászfényszaru, Szabadág tér 1. Levelezési cím: 5126 Jászfényszaru, Pf. 1. Tel.: +36 57 520 101 onkormanyzat@jaszfenysszaru.hu		
Kezelő		Cégszerű aláírás	
Magyar Közút N.Zrt. Jász-Nagykun-Szolnok Vármegyei Igazgatóság Közép-Duna-völgyi Vízügyi Igazgatóság		 Jász-Nagykun-Szolnok Vármegyei Igazgatóság Közép-Duna-völgyi Vízügyi Igazgatóság 5126 Jászfényszaru, Szabadág tér 1. Tel.: +36 57 520 101 onkormanyzat@jaszfenysszaru.hu	
Jászfényszaru Város Önkormányzata			
Generáltervező:		1134 Budapest, Kassák Lajos utca 81. www.specialterv.hu specialterv@specialterv.hu	
Szaktervező:		1134 Budapest, Kassák Lajos utca 81. www.specialterv.hu specialterv@specialterv.hu	
Felelős tervező:		Tervező:	
Terv tárgya:		Ellenőr:	
Tervfázis:		Szállítási ütem jelle:	
Szakág:		Szakág jelle:	
Megnevezés:		Dátum:	
Dátum:		Méretrajz:	
Fájl elnevezés:		Rajzszám:	